




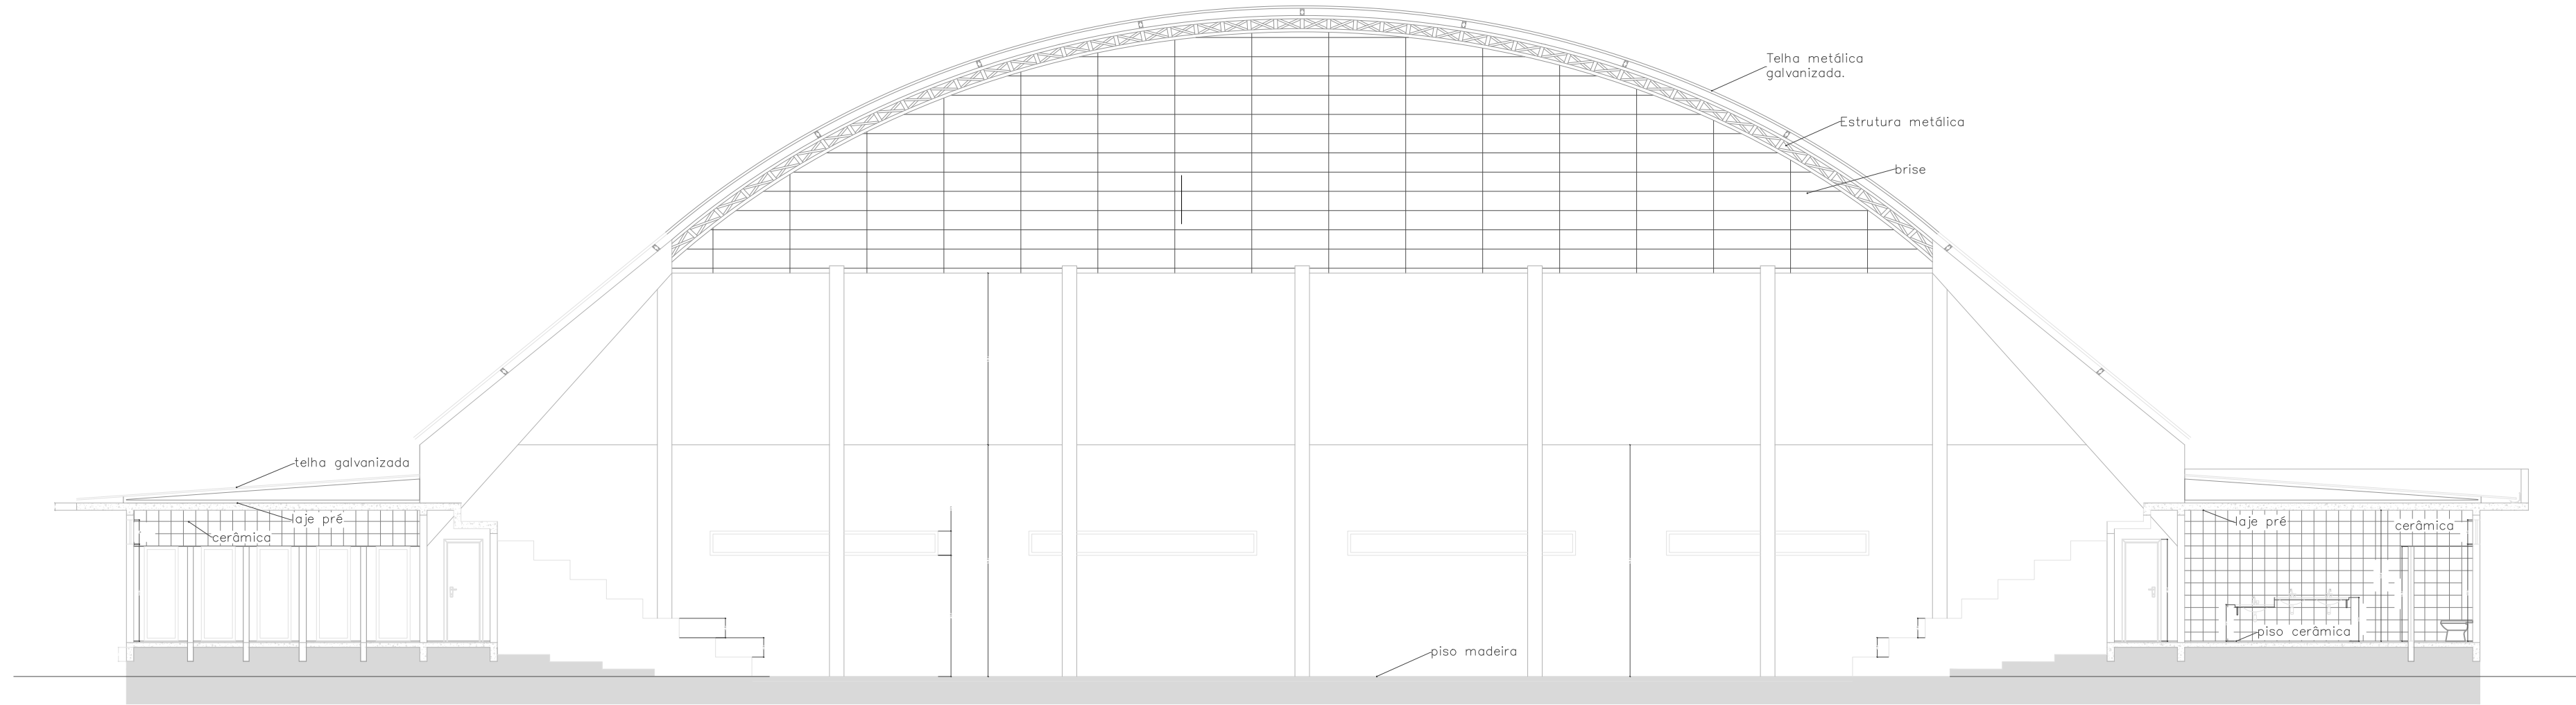

CORTE AA
ESC. 1:100

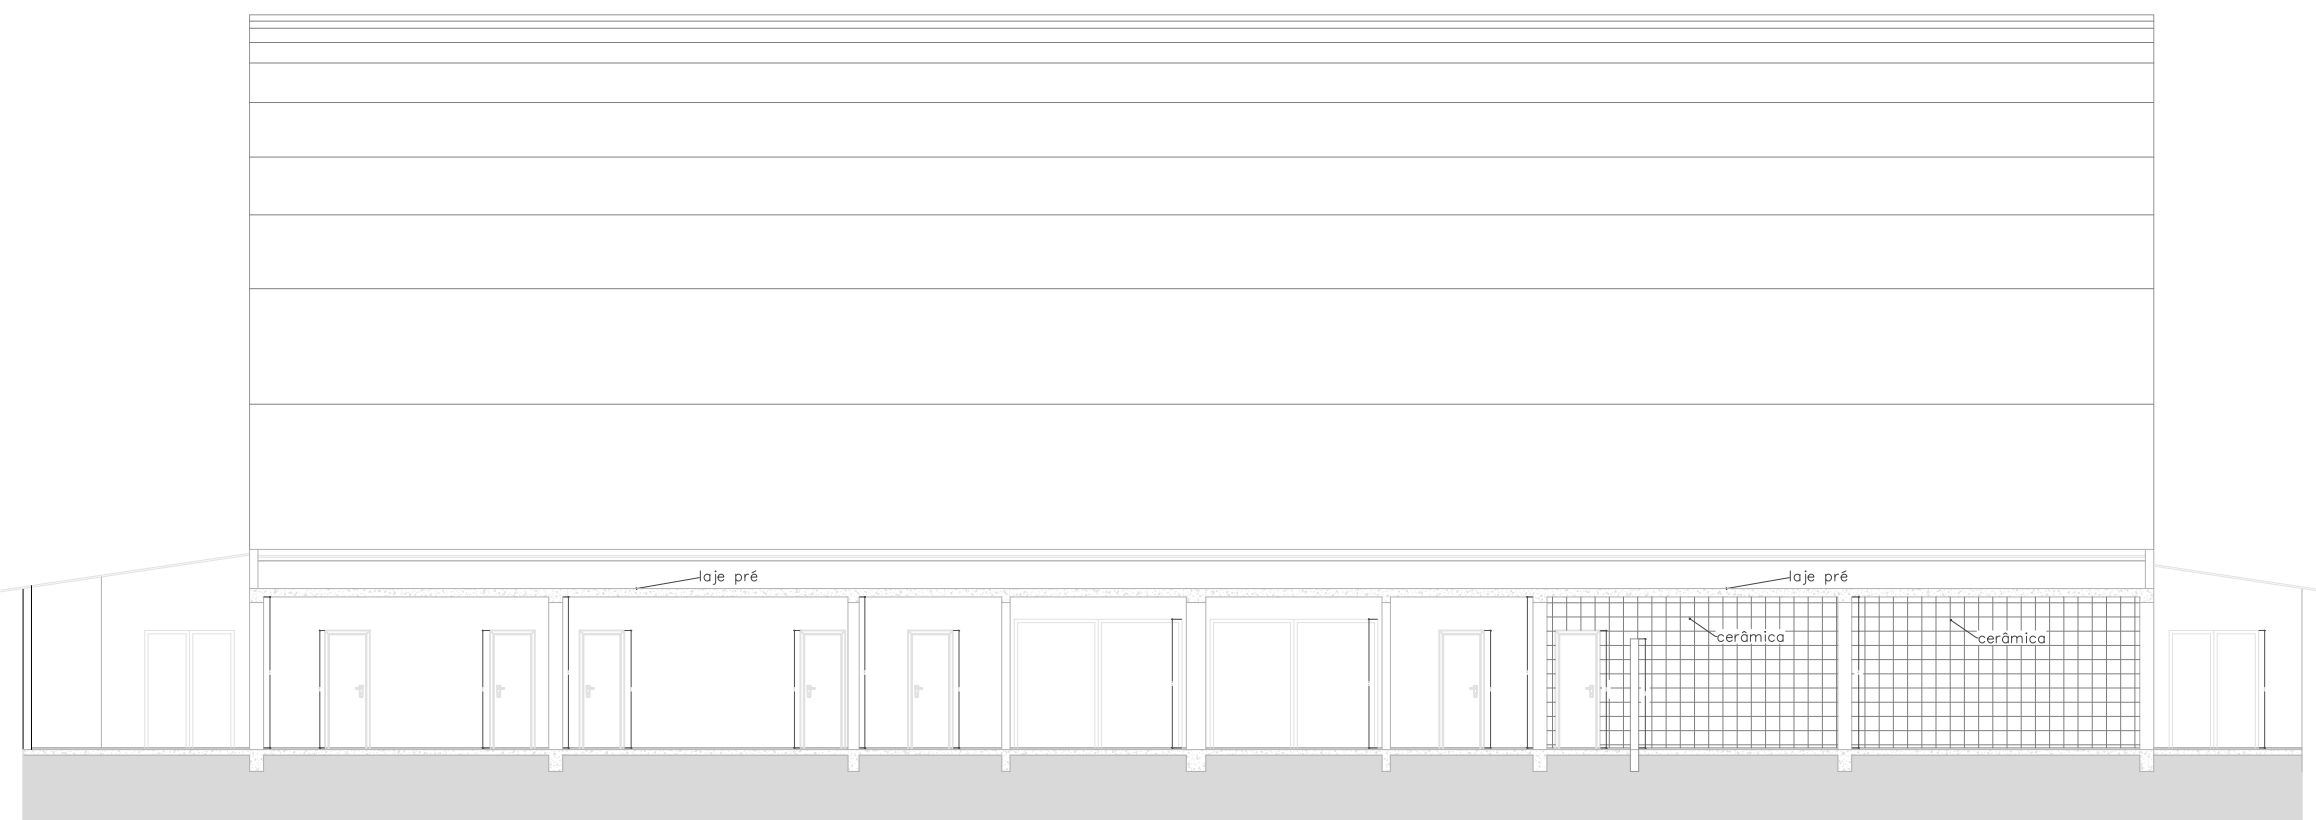

CORTE BB
SEM ESCALA

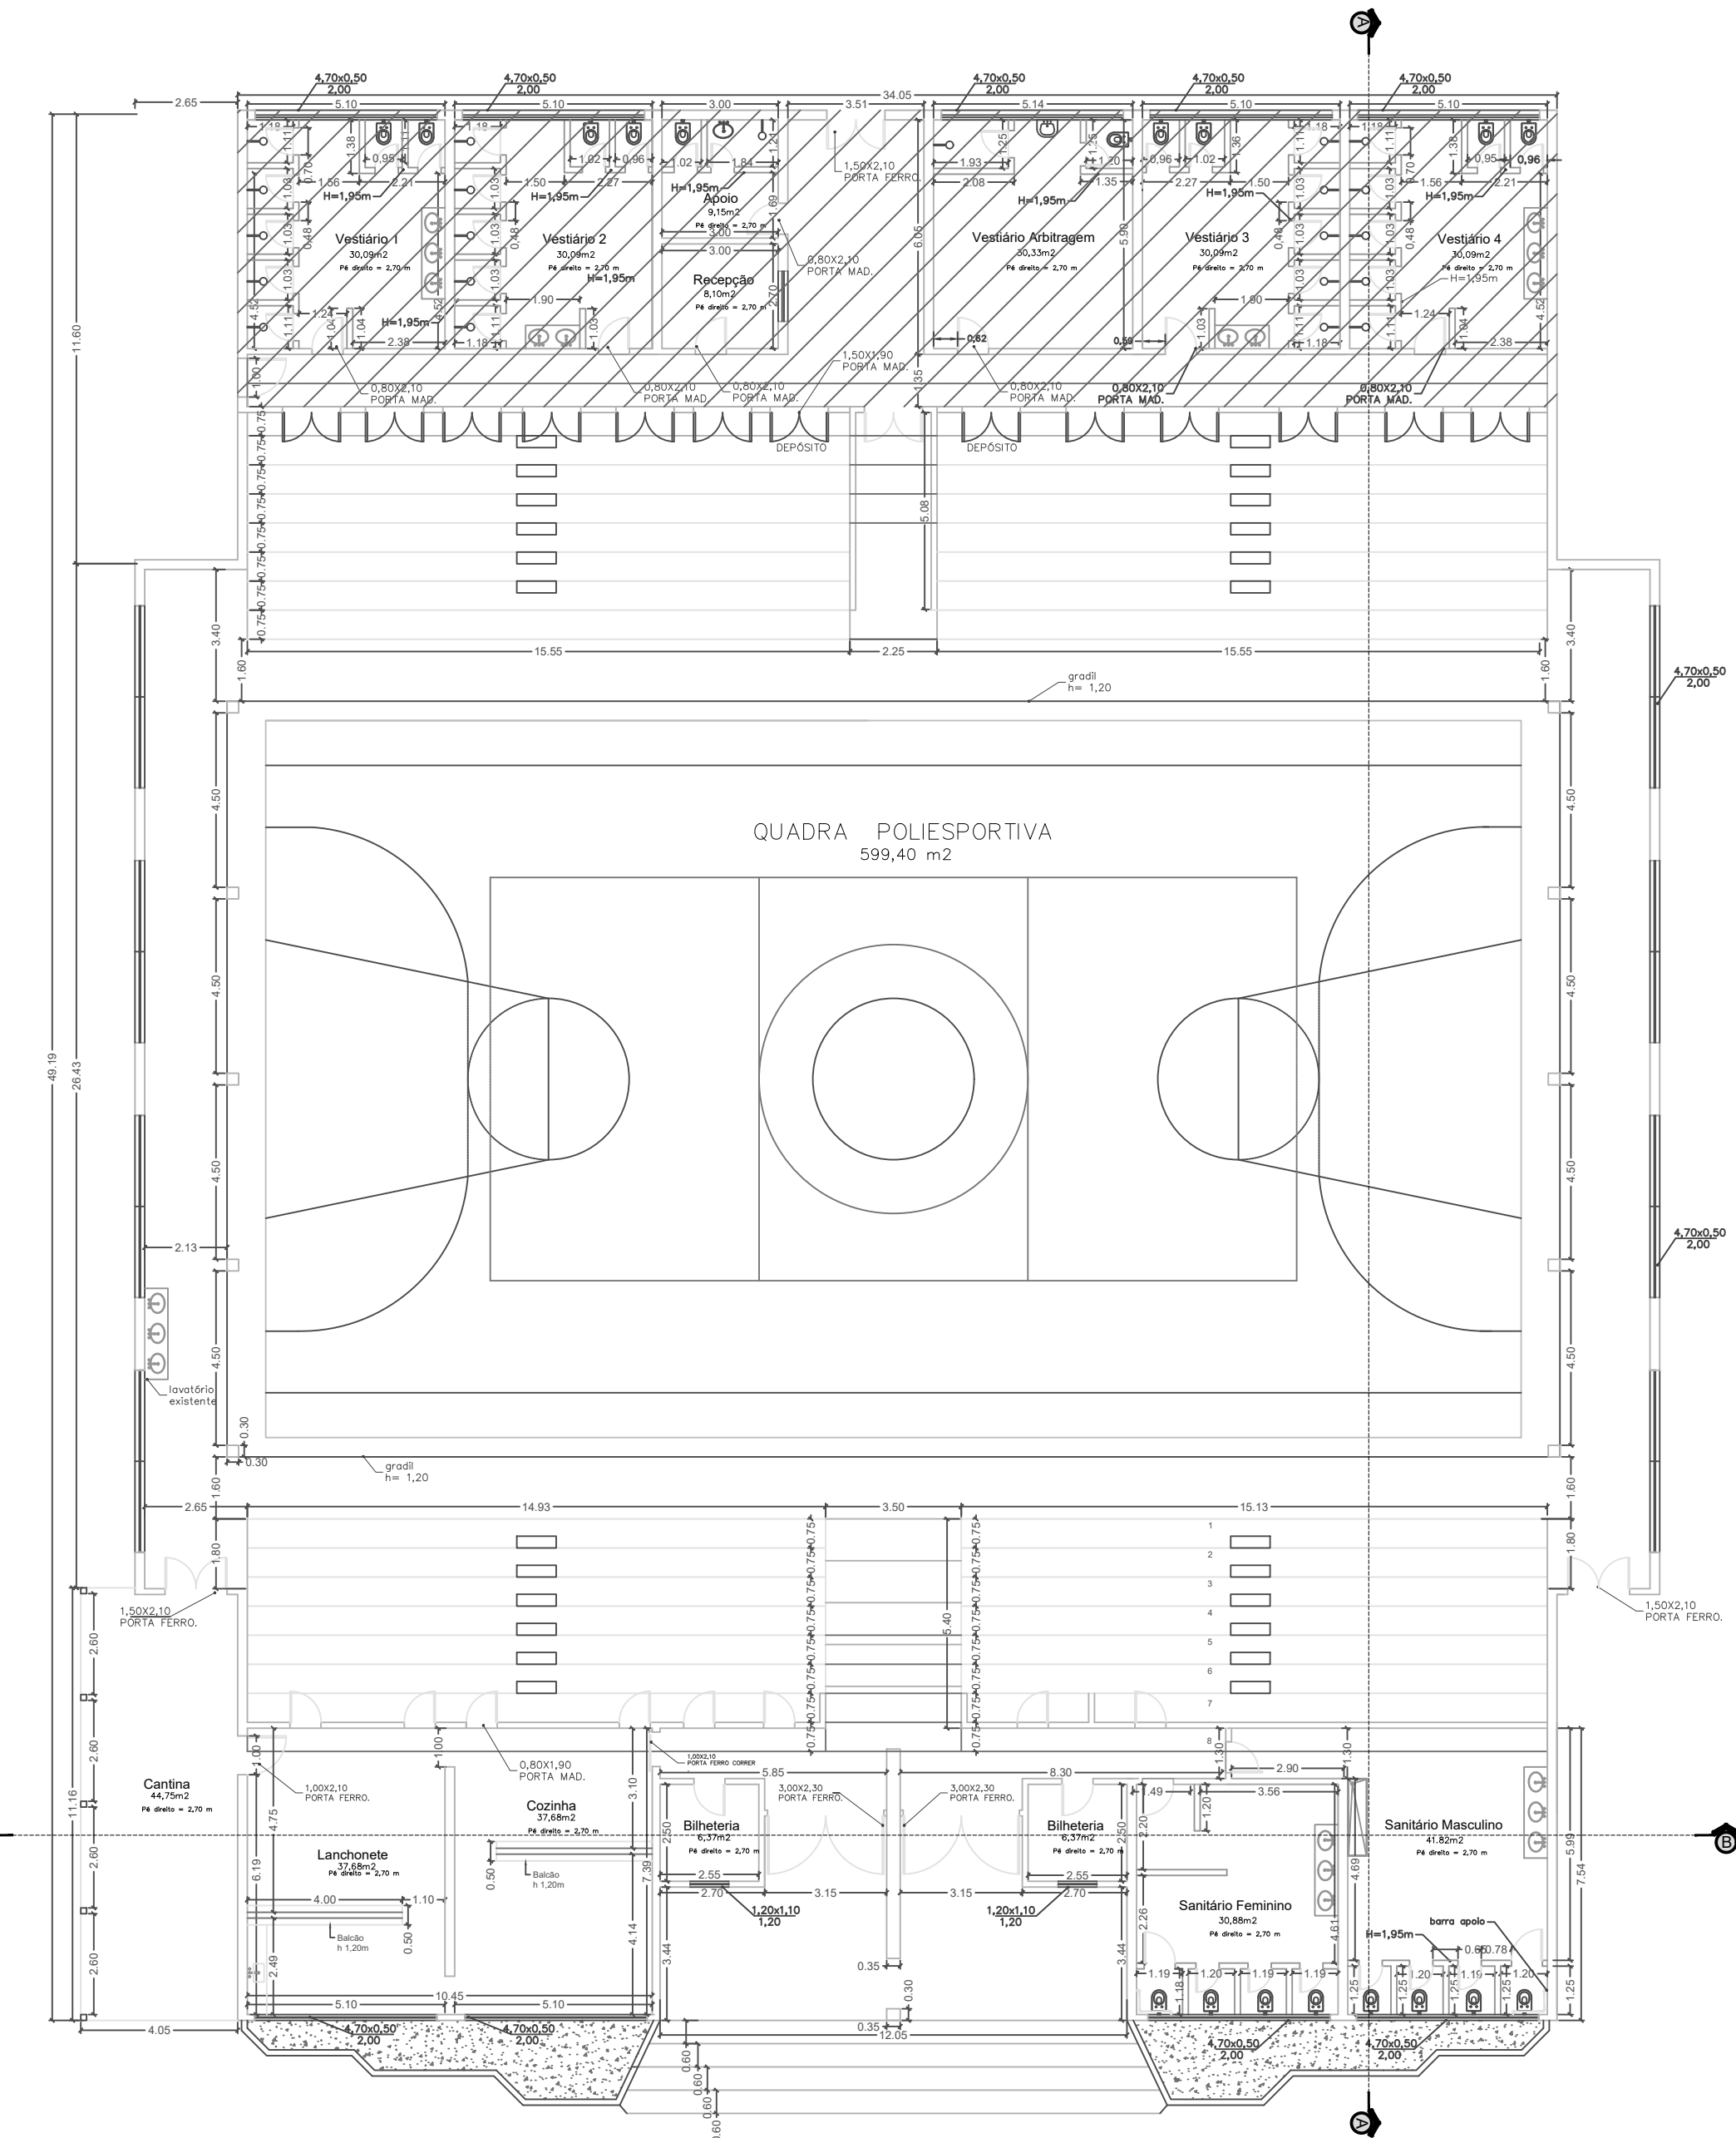

FRACHADA
SEM ESCALA

PROJETO		FOLHA 01/02
A S S U N T O – REFORMA GINÁSIO MUNICIPAL		
L O C A L – AV. RUI BARBOSA		
I N T E R E S S A D O – PREFEITURA MUNICIPAL DE QUATÁ		
JOÃO LUIS NUNES POLETINE ENGº CIVIL – CREA SP – 507.081.071–9		
MARCELO DE SOUZA PÉCCHIO PREFEITO MUNICIPAL		