


LEGENDA:

- CERCA
- ARVORES
- CONFRONTANTE
- Local de Intervenção


- CALÇAMENTO - A= 1.088,37 m²
- PAVIMENTAÇÃO ASFÁLTICA - A= 3.152,33 m²
- CANTEIRO CENTRAL (GRAMA) - A= 295,43 m²
- Guia e Sarjetas extrusadas - P=786,02 m
- Boca de Lobo - 4unid.
- Tubo de concreto (PA2) DN= 600mm, c=5,00m - 20,00m
- Caixa de Contenção

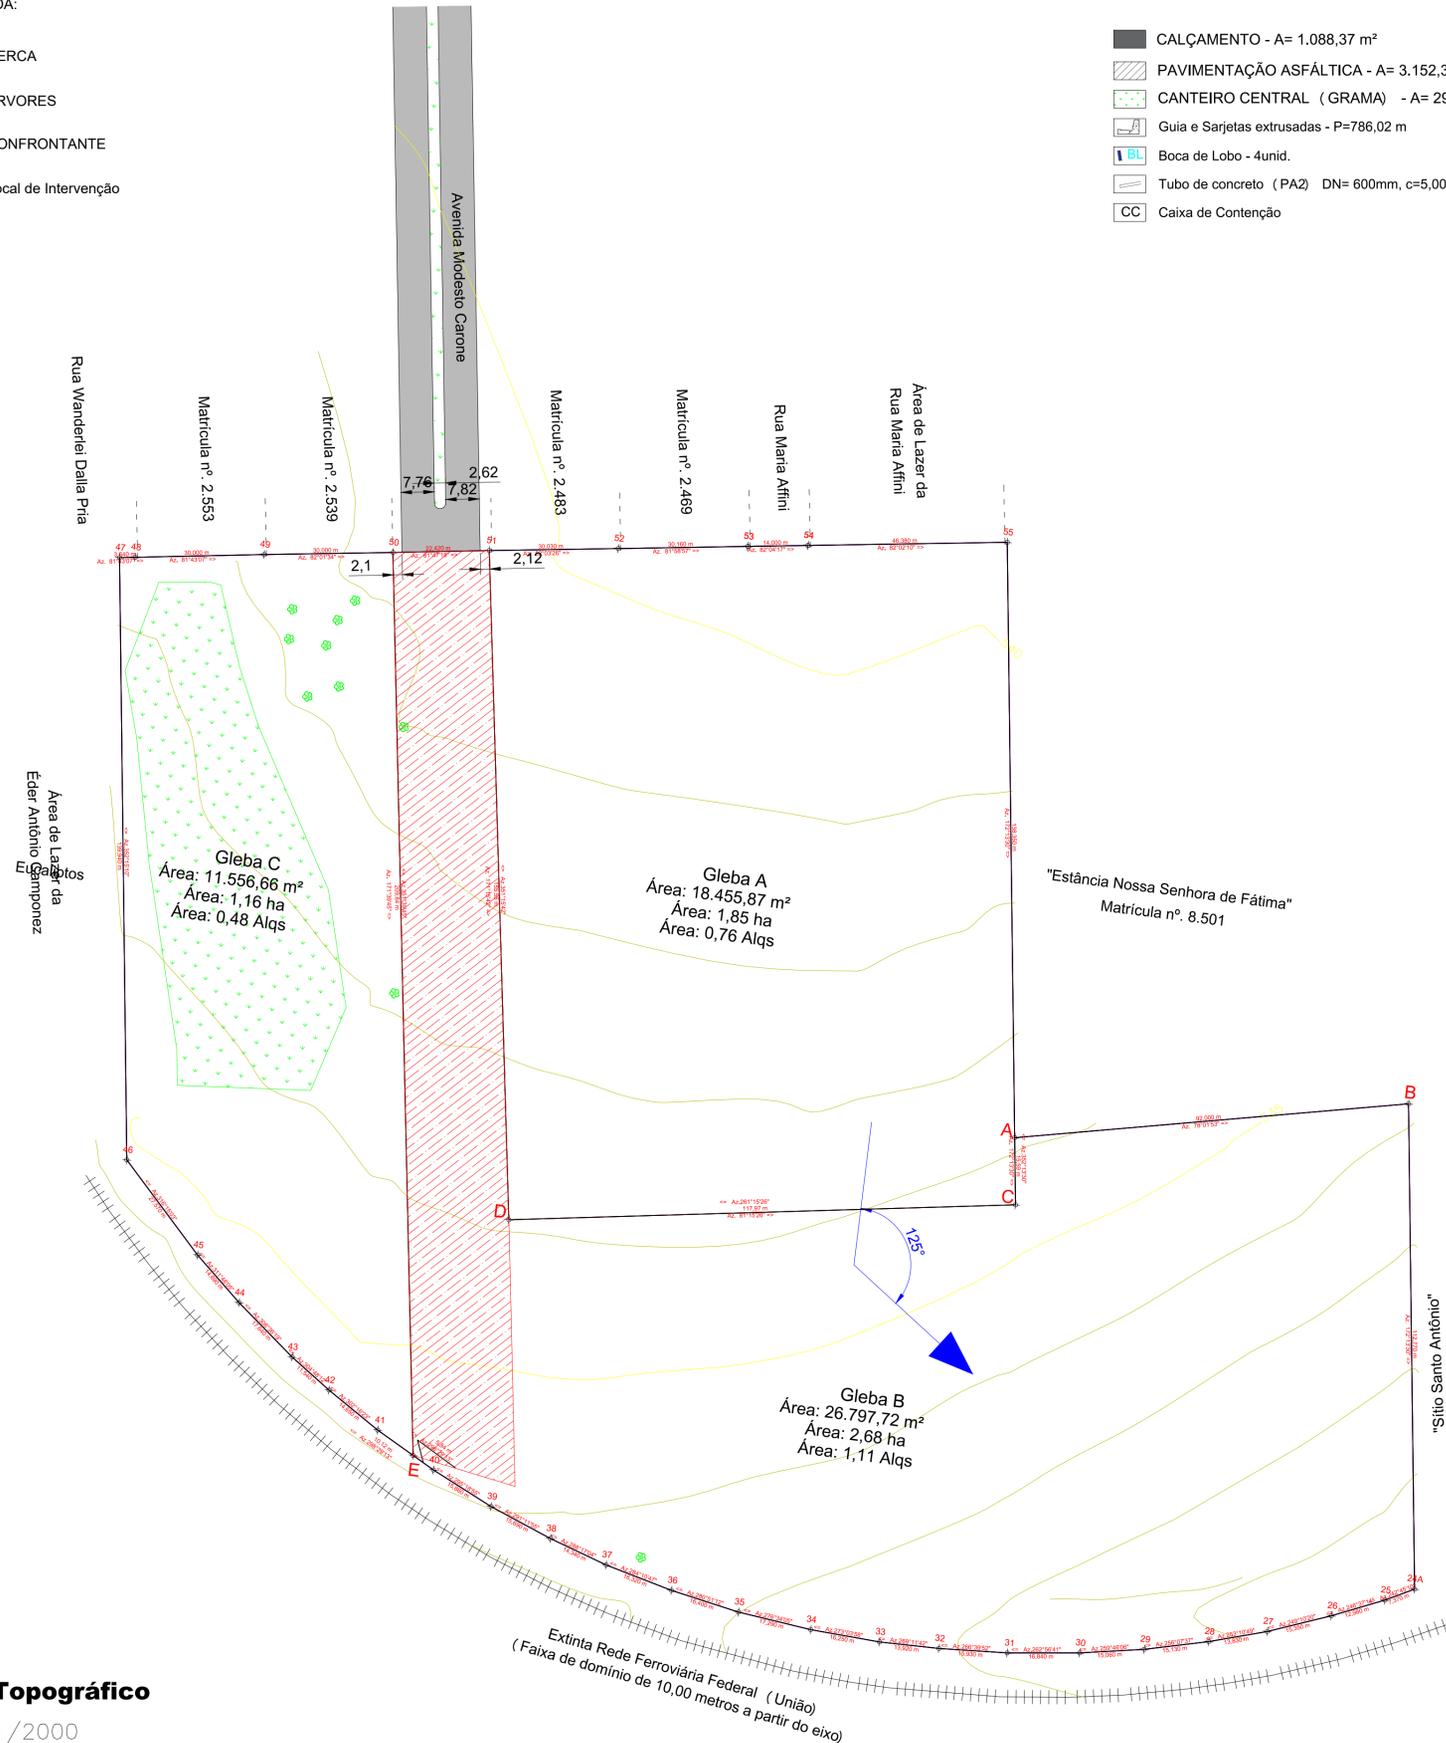


Lev. Topográfico

Esc: 1/2000

Extinta Rede Ferroviária Federal (União)
(Faixa de domínio de 10,00 metros a partir do eixo)

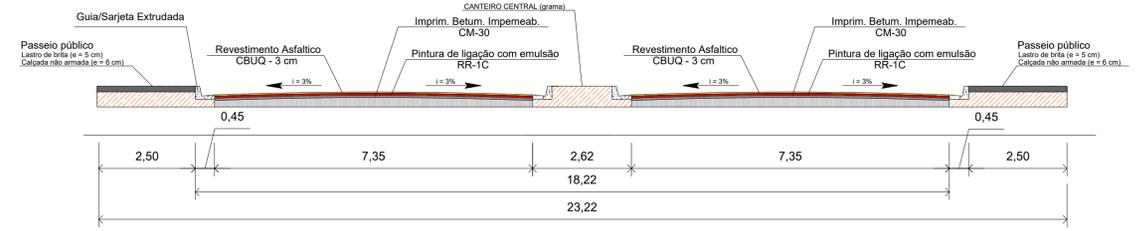


- Pavimentação asfáltica em CBUQ - e = 3 cm
 - Pintura de ligação com emulsão RR-1C
 - Imprimação betuminosa Impermeabilizante - CM-30
 - Base compactada - Solo/Brita (40/60) - e = 22 cm
- Perfil - Pavimentação Asfáltica**

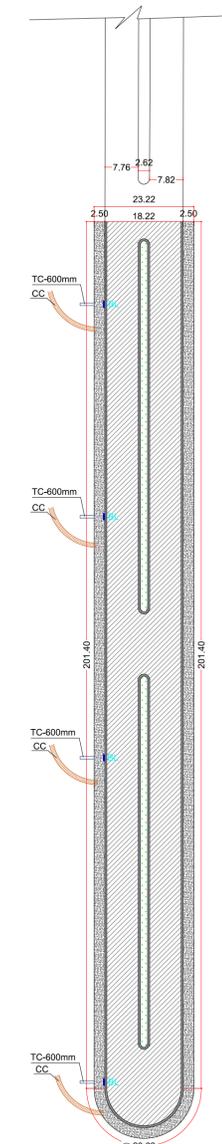

**Projeto Geométrico
Pavimentação Asfáltica**

Esc: 1/2000

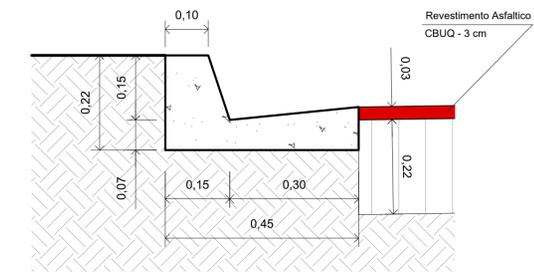

Perfil - Guias e Sarjetas Extrusadas

PROJETO		FOLHA 01/02
ASSUNTO - PAVIMENTAÇÃO ASFÁLTICA NA CIDADE DE QUATÁ - SP		
LOCAL - PROLONGAMENTO DA AV. MODESTO CARONE		
INTERESSADO - PREFEITURA MUNICIPAL DE QUATÁ		
ÁREA TOTAL:		
PAVIMENTAÇÃO	3.152,33 m ²	
CALÇADAS	1.088,41 m ²	
GUIAS/SARJETAS	786,02 m	
JOÃO LUIS NUNES POLETINE ENG° CIVIL - CREA SP - 507.081.071-9		
MARCELO DE SOUZA PÉCCHIO PREFEITO MUNICIPAL		