


LOCAL : Avenida Comendador José Giorgi
 CONFLUENTE: Rua Angelo Pagianotto/ Rua Armando Pellini
 COMPRIMENTO: 100,50 m
 LARGURA MÉDIA: 13,40 m
 ÁREA: 1.308,83 m²

RUA NICOLA CARONE

RUA ANGELO PAGIANOTTO

RUA ARMANDO PELLINI

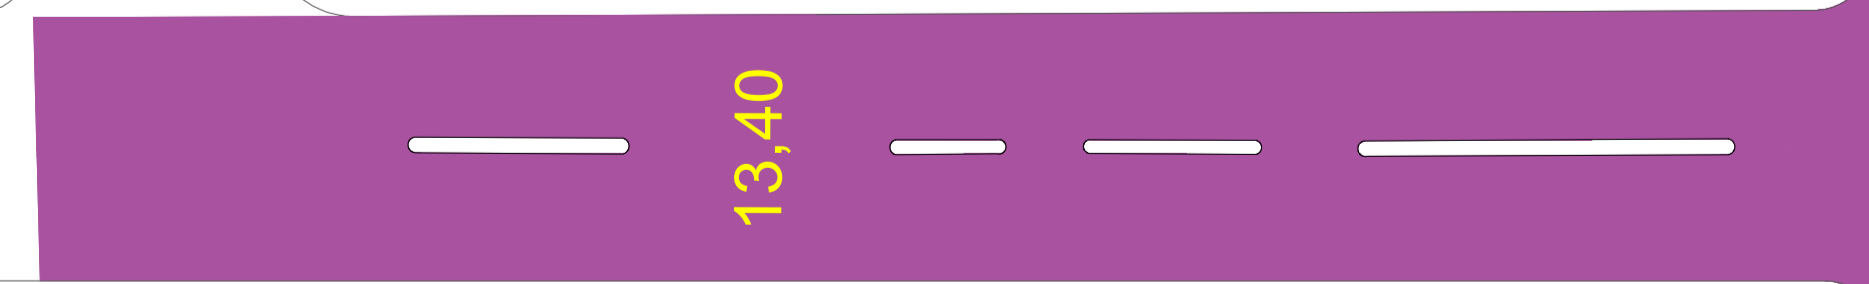


LEGENDA

■ RUAS RECAPEAMENTO

PROJETO BÁSICO

RECAPEAMENTO ASFÁLTICO CONCRETO BETUMINOSO USINADO A QUENTE CBUQ

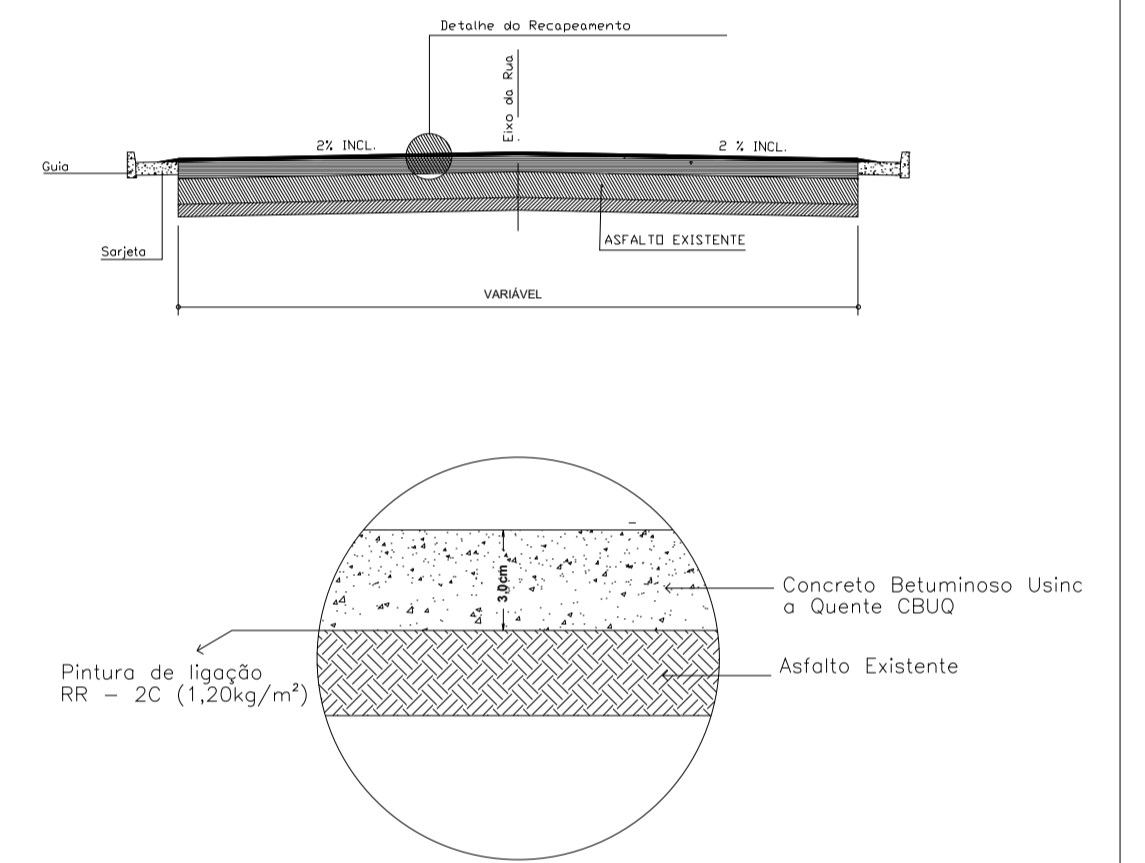

Detalhe CBUQ - Concreto Betuminoso usinado a quente

PROJETO BÁSICO

FOLHA 02/02

ASSUNTO - INFRAESTRUTURA URBANA

LOCAL - AVENIDA COMENDADOR JOSÉ GIORGI

INTERESSADO - PREFEITURA MUNICIPAL DE QUATÁ

ÁREA TOTAL:
RECAPE ——— 1.308,83 m²

JOÃO LUIS NUNES POLETINE
ENG^o CIVIL - CREA SP - 507.081.071-9

MARCIO BIDOIA
PREFEITO MUNICIPAL

ART - Nº 2620251616723