


PERÍMETRO URBANO DO MUNICÍPIO DE QUATÁ

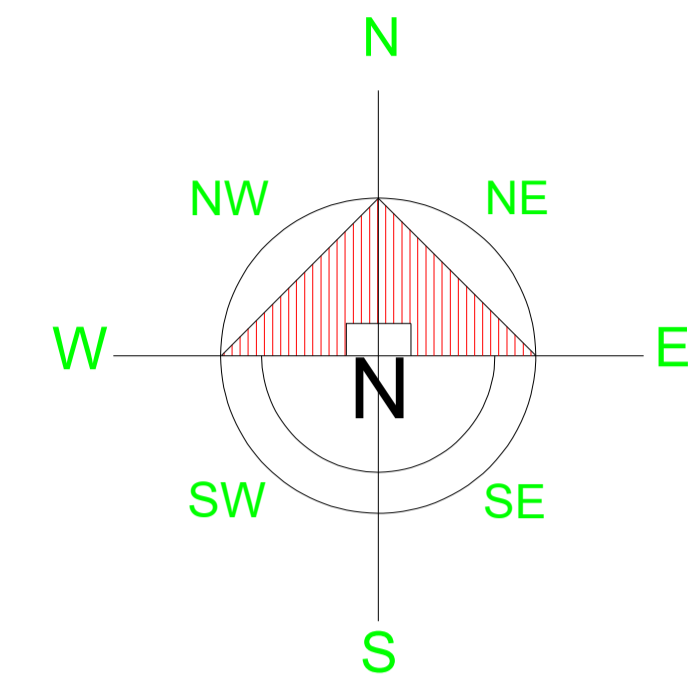

ESCALA 1:5000

MUNICÍPIO DE TUPÃ

LOCAL DE INTERVENÇÃO

USINA QUATÁ - ZILOR

NOTA: A utilização deste desenho está condicionada ao contrato estabelecido entre o autor do projeto, e seu cliente, não podendo sob hipótese alguma ser reutilizado, alterado, ampliado, adequado, ou sofrer outro tipo de intervenção sem a expressa anuência do autor. A violação dos direitos autorais, Lei nº5.194/66 e nº9.610/98, é crime previsto no código penal (Decreto lei nº2.848/40).

MARCIO BIDOIA PREFEITO MUNICIPAL	JOÃO LUIS NUNES POLETINE CREA/SP: 507.081.071-9	
PREFEITURA MUNICIPAL DE QUATÁ		
----- ESTADO DE SÃO PAULO -----		
RUA GENERAL MARCONDES SALGADO Nº 332 - CEP 19.780-000 - FONE (018) 3366-9500		
Cliente: PREFEITURA MUNICIPAL DE QUATÁ Endereço: Rua Gen. Marcondes Salgado, 332 - CEP 19780-000 Projeto / Obra: RECAPEAMENTO ASFÁLTICO E RECUPERAÇÃO ASFÁLTICA Endereço obra: Avenida Jenny Guerra Pereira dos Santos - Anel Viário Bairro / Cidade / Estado: Pedregal - Quatá - SP Área técnica:		PRÉ-APROVADO: ASS.: Data: 25/09/2025 Fase:

Título Prancha:		
PLANTA DE LOCALIZAÇÃO		
Indicada	Código de projeto:	Desenho CAD:
Autor do projeto: (Arquiteto e Urbanista) João Luis Nunes Poletine	CAUBR:	RRT:
Resp. Técnica: (Eng.º Civil) João Luis Nunes Poletine	CREA/SP: 507.081.071-9	ART: 2620251707495
Revisão: 00	Data: 25/09/2025	Folha: 01/06