




IMPLANTAÇÃO

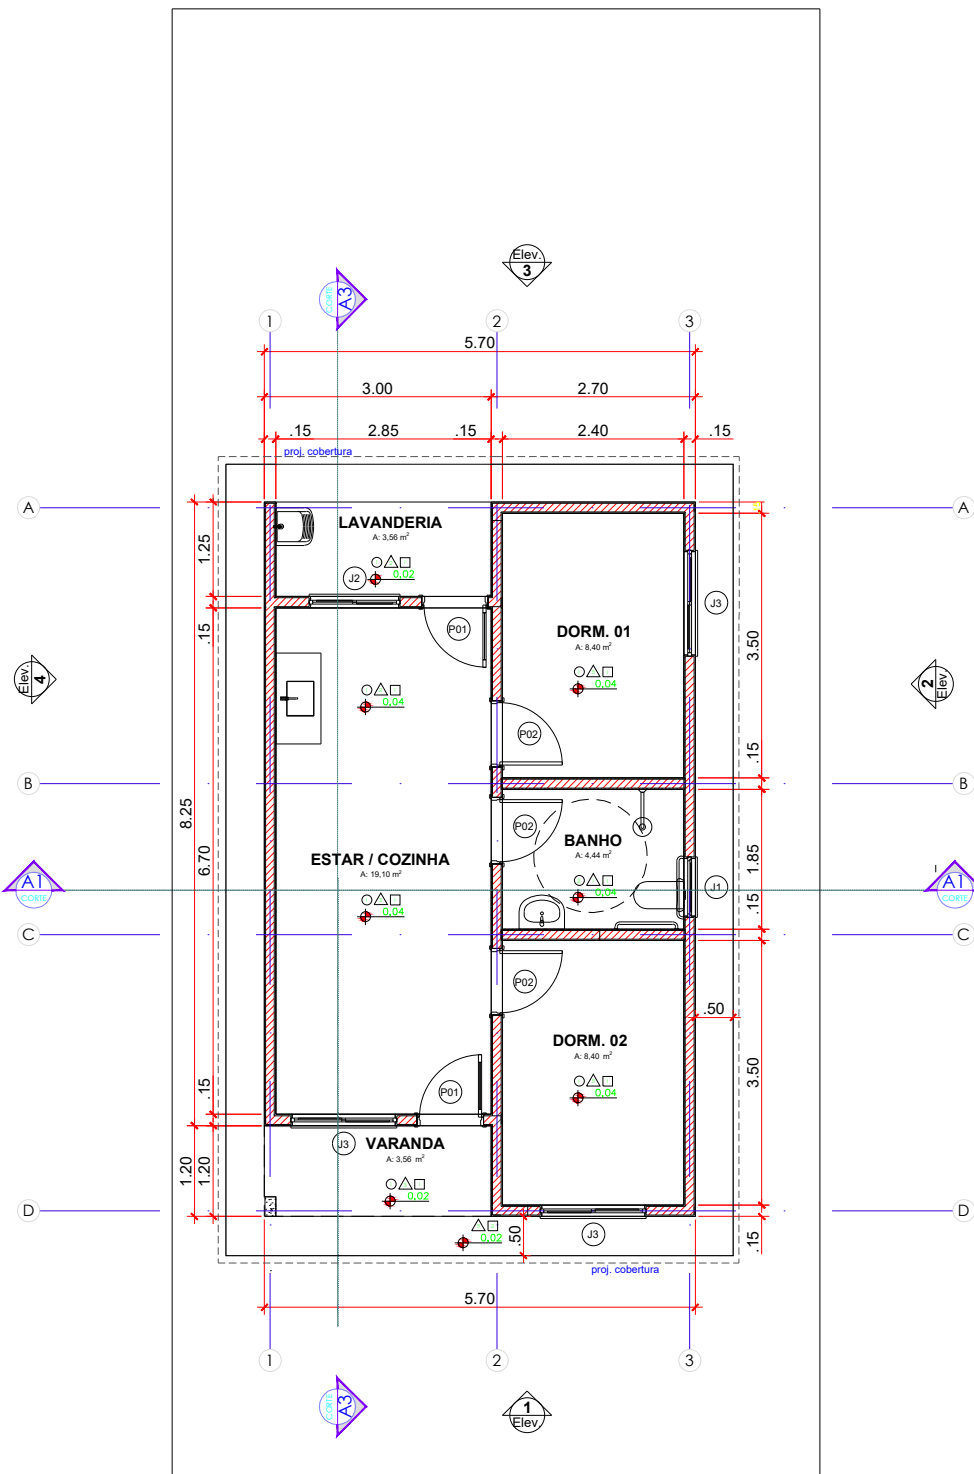

PLANTA BAIXA  
ESC 1:100

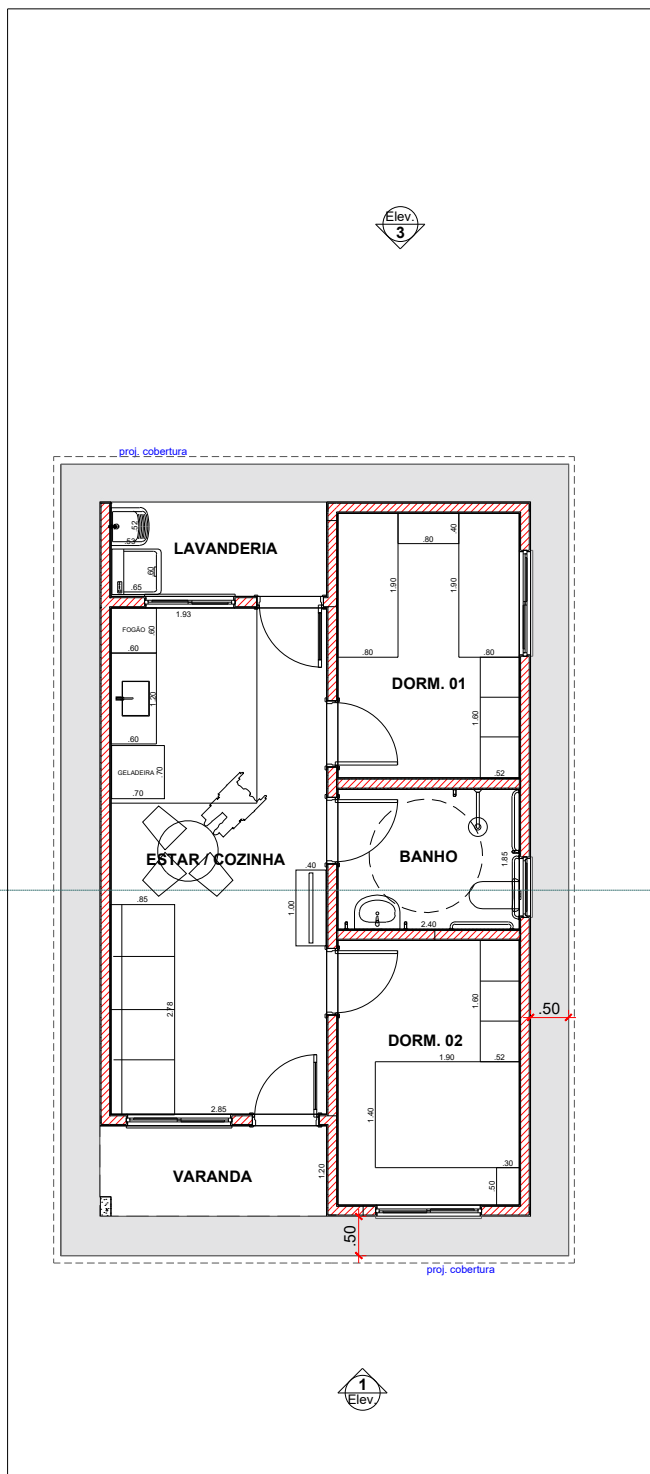

PLANTA HUMANIZADA  
ESC 1:100

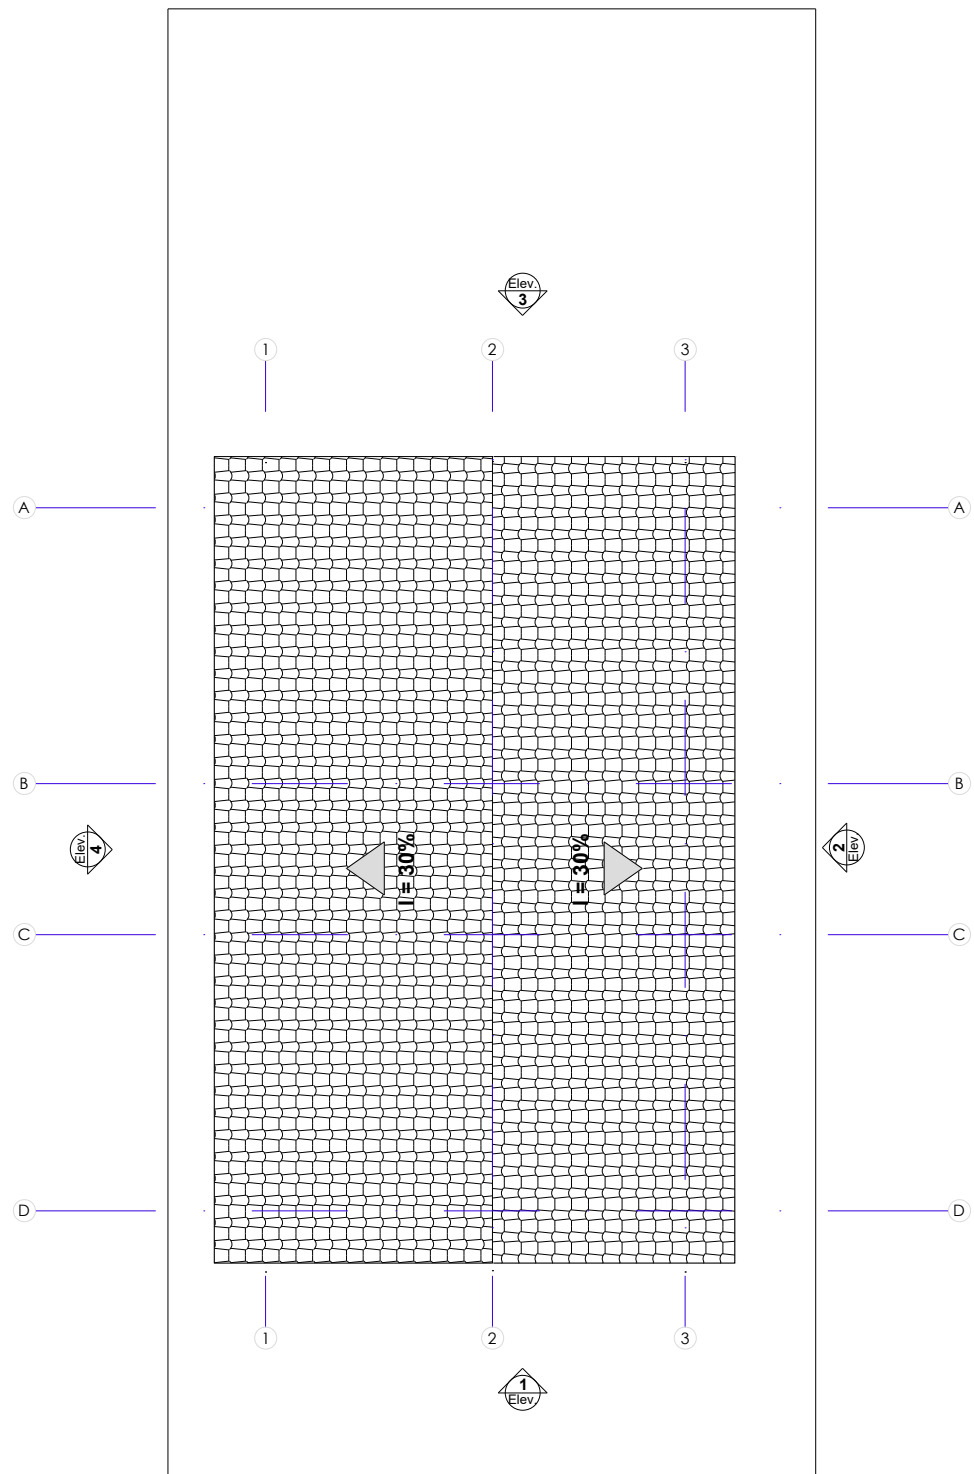

COBERTURA  
ESC 1:100

TABELA DE ESQUADRIAS - PORTAS						
Código	Largura	Altura	Peltil	Descrição	Quant.	Área (m²)
P01	0,80	2,10		Porta lisa de madeira - abrir	03	5,04
P02	0,80	2,10		Porta de alumínio - abrir	02	3,36

TABELA DE ESQUADRIAS - JANELAS						
Código	Largura	Altura	Peltil	Descrição	Quant.	Área (m²)
J1	0,80	0,60	1,50	Janela maxim-ar	01	0,48
J2	1,20	1,00	1,15	Janela de alumínio (2 Folhas) - correr	01	1,20
J3	1,40	1,00	1,10	Janela de alumínio (3 Folhas) - correr	03	4,20


QUADRO DE ÁREAS			
Piso de Origem	Identificação	Cômodo	Área Medida
Nível 0,00	01	ESTAR / COZINHA	19,10
	02	DORM. 01	8,40
	03	BANHO	4,44
	04	DORM. 02	VAR
	05	VARANDA	3,56
	06	LAVANDERIA	3,56
			47,46 m²

TABELA DE ACABAMENTO


FORMA	1	RÉGUAS DE PVC, FRISADO
	2	LAJE PRÉ MOLDADA EM CONCRETO
PAREDES	3	AZULEJOS, JUNTA PRUMO, PLACA TIPO ESMALTADA, ALTURA INTEIRA
	4	AZULEJOS, JUNTA PRUMO, PLACA TIPO ESMALTADA, H=1,50 METROS, MEIA ALTURA
	5	LÁTEX ACRÍLICA STANDARD, LATEX SOBRE SELADOR
PISO	6	PISO CERÂMICO
	7	PISO CIMENTADO

LEGENDA

À CONSTRUIR	
ALV. BAIXA	

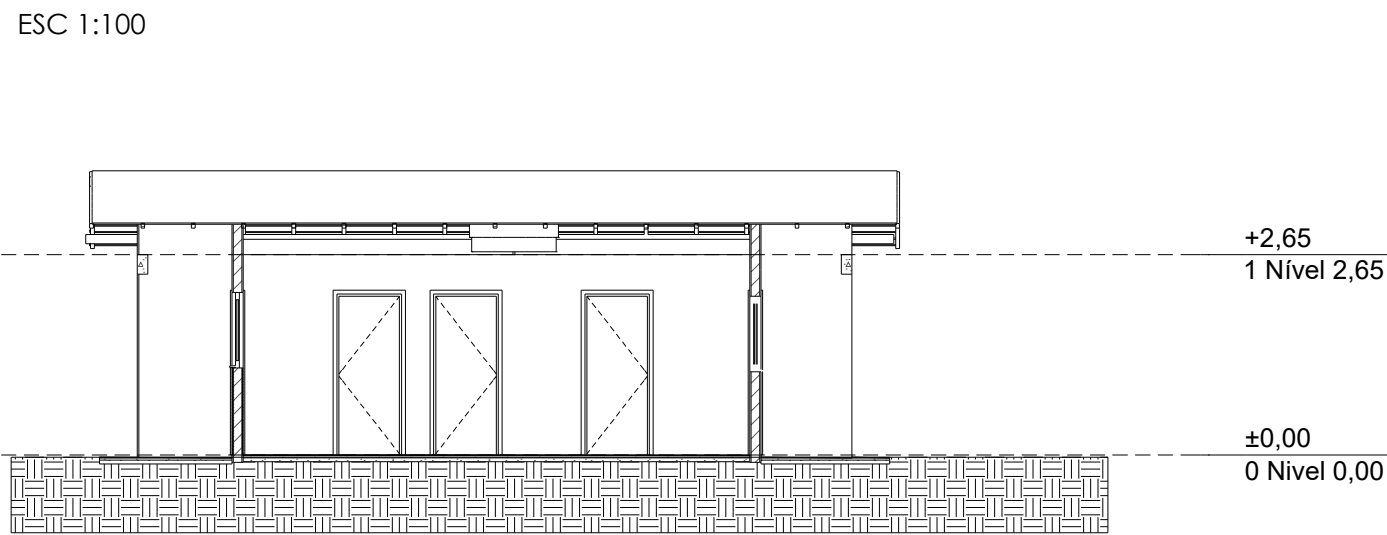


CORTE A3  
ESC 1:100

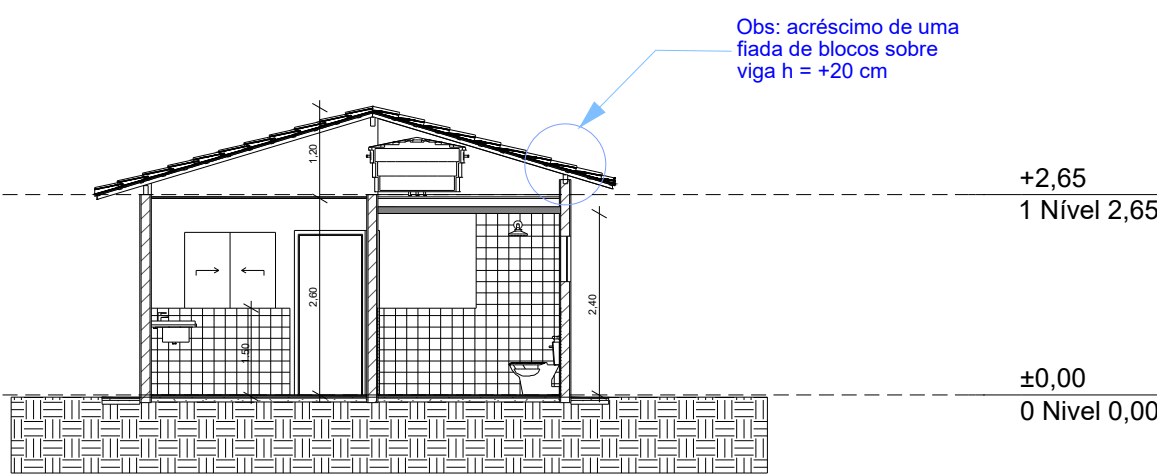


CORTE A1  
ESC 1:100




ELEVAÇÃO FRONTAL  
ESC 1:100

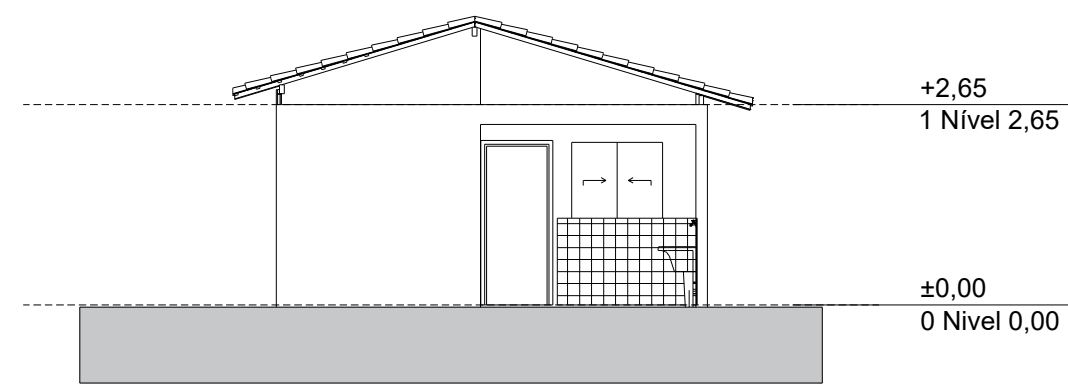

ELEVAÇÃO POSTERIOR  
ESC 1:100

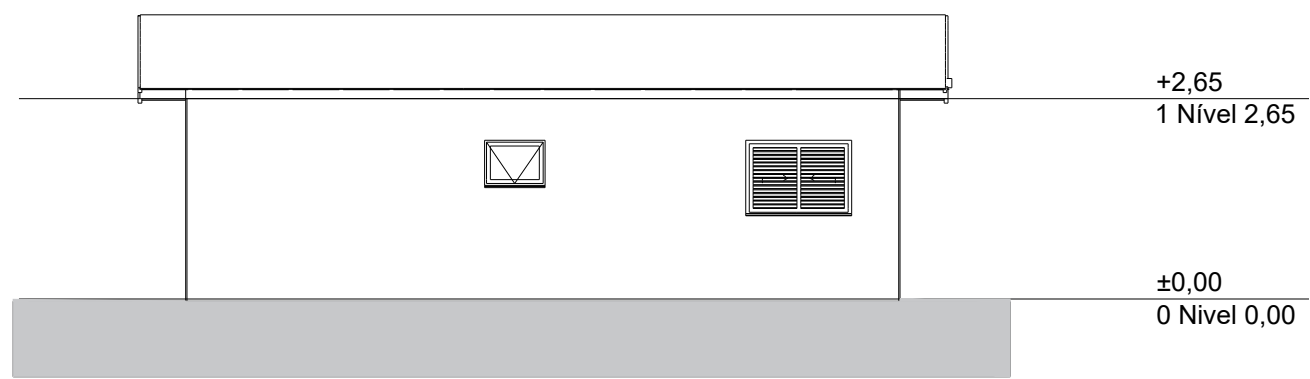

LATERAL DIREITA  
ESC 1:100

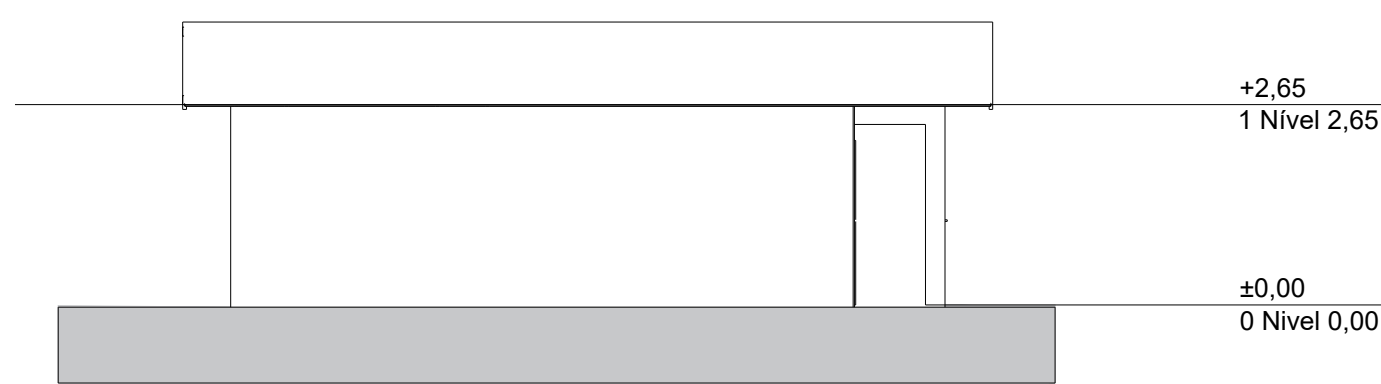

LATERAL ESQUERDA  
ESC 1:100

NOTA: A utilização deste desenho está condicionada ao contrato estabelecido entre o autor do projeto, e seu cliente, não podendo sob hipótese alguma ser reutilizado, alterado, ampliado, adequado, ou sofrer outro tipo de intervenção sem a expressa anuência do autor. A violação dos direitos autorais, Lei nº5.194/66 e nº9.610/98, é crime previsto no código penal (Decreto lei nº2.848/40).

LEONARDO HITOSHI TOMA  
CREA/SP: 507.081.071-9



PREFEITURA MUNICIPAL DE QUATÁ

ESTADO DE SÃO PAULO

RUA GENERAL MARCONDES SALGADO Nº 332 - CEP 19780-000 - FONE (018) 3366-9500

PRÉ-APROVADO:  
Ass.:  
Data:

Cliente:  
PREFEITURA MUNICIPAL DE QUATÁ  
Endereço:  
Rua Gen. Marcondes Salgado, 332 - CEP 19780-000 / Fone: (18) 3366-9500  
Projeto / Obra:  
MINHA CASA, MINHA VIDA - MCMV FNHIS SUB 50  
Endereço obra:  
RUA MARIETA JERÔNIMO - ÁREA INSTITUCIONAL 2  
Bairro / Cidade / Estado:  
JARDIM PRIMAVERA - QUATÁ/SP

Área técnica: Fase:

Título Prancha:

PROJETO ARQUITETÔNICO

Escala: Código de projeto: Desenho CAD:

INDICADA Autor do projeto:(Arquiteto e Urbanista) CAUBR: RRT:

Resp. Técnica: (Eng°. Civil) CREA/SP: ART:

Revisão: Data: Folha:

00 00/00/0000 01/02

FORMATO : 841 x 594 mm