


RUA OSTERNO MOREIRA DA SILVA (RUA L)

RUA MARIETA JERONYMO


RUA VITÓRIA RÉGIA

RUA FREDERICO RONCADA

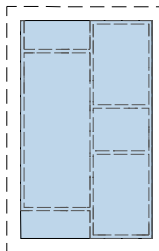

CASA 2 DORMITÓRIOS - 47,46 m² - DIREITA  
10 UNIDADES

ELOY SIM CALDAS

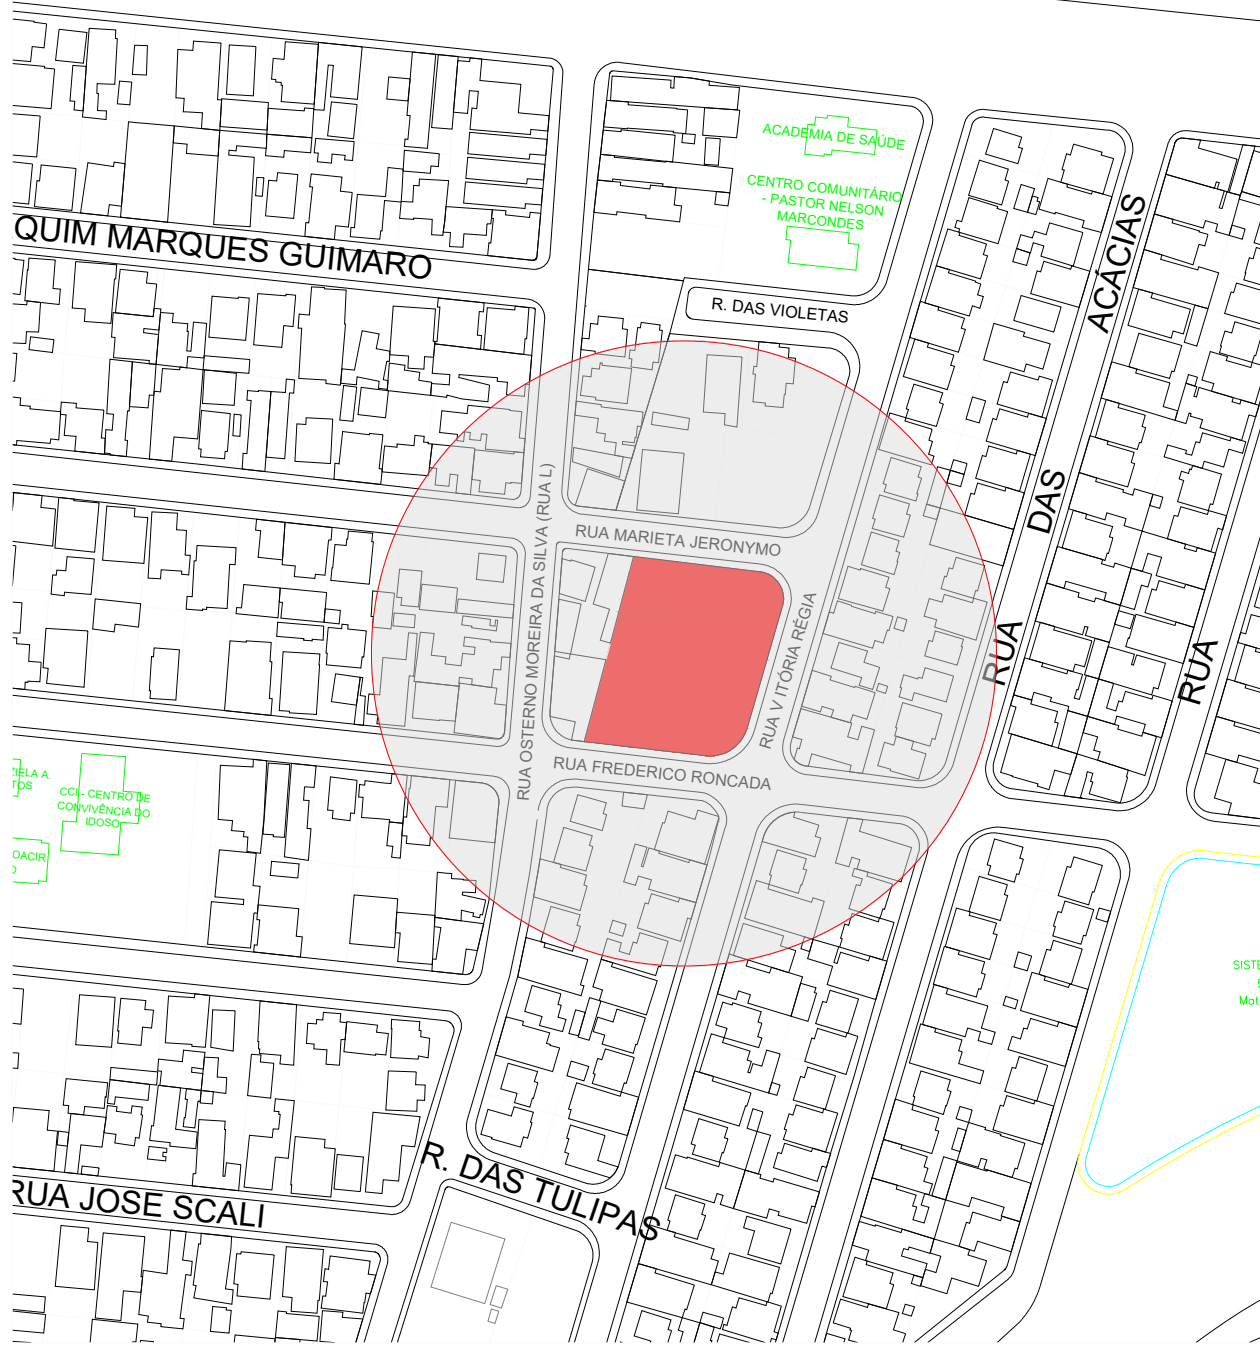

SITUAÇÃO SEM ESCALA

ÁREAS

LOTE 01	TERRENO - 213,76 m²
ÁREA CONSTRUIDA - 53,86 m²	
ÁREA LIVRE - 159,90 m²	
LOTE 02	TERRENO - 210,57 m²
ÁREA CONSTRUIDA - 53,86 m²	
ÁREA LIVRE - 156,71 m²	
LOTE 03	TERRENO - 210,57 m²
ÁREA CONSTRUIDA - 53,86 m²	
ÁREA LIVRE - 156,71 m²	
LOTE 04	TERRENO - 240,70 m²
ÁREA CONSTRUIDA - 53,86 m²	
ÁREA LIVRE - 186,84 m²	
LOTE 05	TERRENO - 200,73 m²
ÁREA CONSTRUIDA - 53,86 m²	
ÁREA LIVRE - 146,87 m²	
LOTE 06	TERRENO - 200,73 m²
ÁREA CONSTRUIDA - 53,86 m²	
ÁREA LIVRE - 146,87 m²	
LOTE 07	TERRENO - 200,73 m²
ÁREA CONSTRUIDA - 53,86 m²	
ÁREA LIVRE - 146,87 m²	
LOTE 08	TERRENO - 210,57 m²
ÁREA CONSTRUIDA - 53,86 m²	
ÁREA LIVRE - 156,71 m²	
LOTE 09	TERRENO - 210,57 m²
ÁREA CONSTRUIDA - 53,86 m²	
ÁREA LIVRE - 156,71 m²	
LOTE 10	TERRENO - 210,57 m²
ÁREA CONSTRUIDA - 53,86 m²	
ÁREA LIVRE - 156,71 m²	
ÁREA TOTAL DO TERRENO - 2.349,14 m²	
ÁREA TOTAL CONSTRUIDA - 538,40 m²	
ÁREA TOTAL LIVRE - 1.810,74 m²	

TIPO DE PAVIMENTO - ASFALTO  
ZONA DE USO - RESIDENCIAL  
ÁGUA SANESE - LOCAL ATENDIDO  
ESGOTO SANESE - LOCAL ATENDIDO  
ENERGIA ELÉTRICA - LOCAL ATENDIDO

NOTA: A utilização deste desenho está condicionada ao contrato estabelecido entre o autor do projeto, e seu cliente, não podendo sob hipótese alguma ser reutilizado, alterado, ampliado, adequado, ou sofrer outro tipo de intervenção sem a expressa anuência do autor. A violação dos direitos autorais, Lei nº5.194/66 e nº9.610/98, é crime previsto no código penal (Decreto lei nº2.848/40).

LEONARDO HITOSHI TOMA  
CREA/SP: 507.081.071-9



PREFEITURA MUNICIPAL DE QUATÁ

ESTADO DE SÃO PAULO

RUA GENERAL MARCONDES SALGADO Nº 332 - CEP 19.780-000 - FONE (018) 3366-9500

PRÉ-APROVADO:

ASS.:

Data:

Cliente:

PREFEITURA MUNICIPAL DE QUATÁ

Endereço:

Rua Gen. Marcondes Salgado, 332 - CEP 19780-000 / Fone: (18) 3366-9500

Projeto / Obra:

MINHA CASA, MINHA VIDA - MCMV FNHIS SUB 50

Endereço obra:

RUA MARIETA JERÔNIMO - ÁREA INSTITUCIONAL 2

Bairro / Cidade / Estado:

JARDIM PRIMAVERA - QUATÁ/SP

Área técnica:

Data

Fase:

Título Prancha:

PROJETO DE IMPLANTAÇÃO

Escala:

1:125

Autor do projeto:(Arquiteto e Urbanista)

Código de projeto:

CAUBR:

Desenho CAD:

RRT:

Resp. Técnico: (Eng.º Civil)

CREA/SP:

ART:

Revisão:

00

Data:

00/00/0000

Folha:

02/02

FORMATO : 841 x 594 mm