


Planta de locação
escala 1:50


Forma do pavimento Nivel 0 Baldr (Nível -5)
escala 1:50

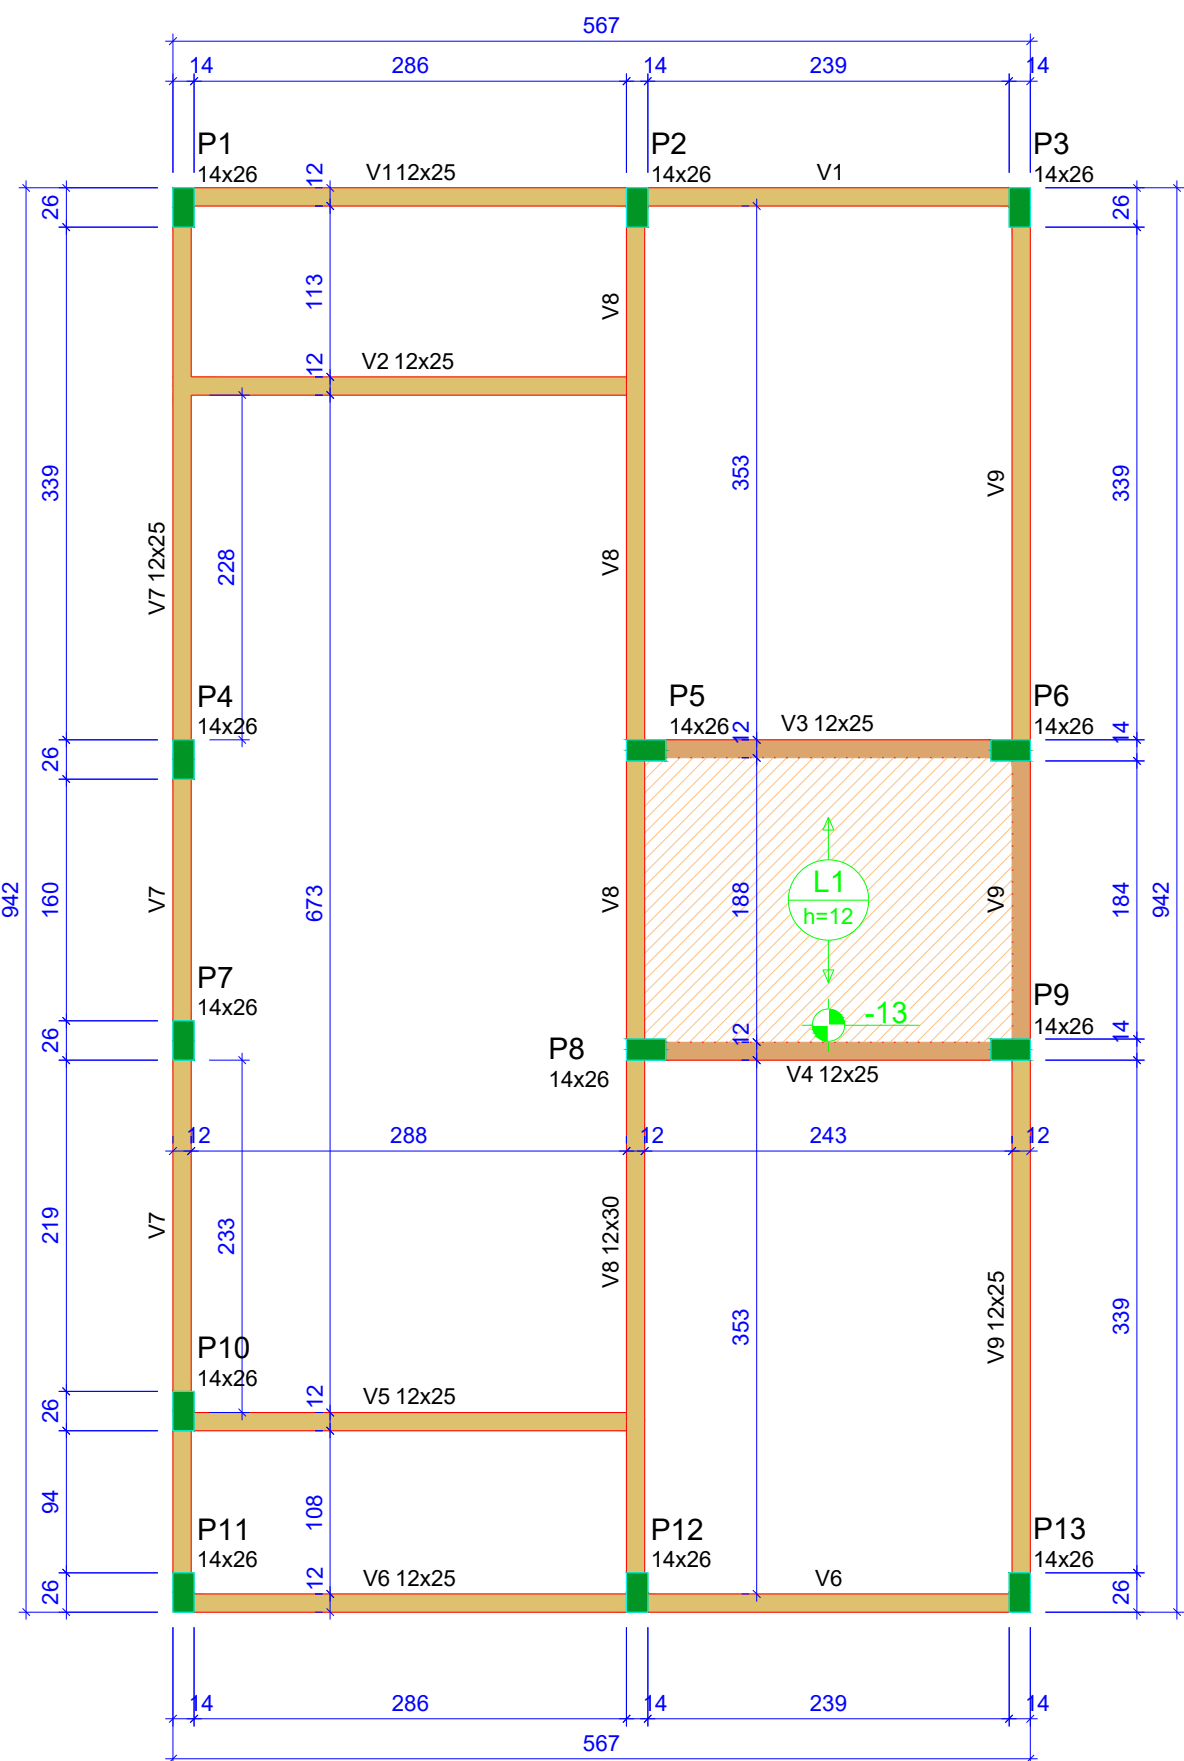


Forma do pavimento Nivel 1 Teto (Nível 265)
escala 1:50

ATENÇÃO:
Prever armaduras de esperas e respectivos pilares de amarração das paredes laterais junto ao telhado (oitão), conforme método construtivo empregado.

Prever eventuais estruturas adicionais de pilares e viga para o telhado, conforme método construtivo empregado.

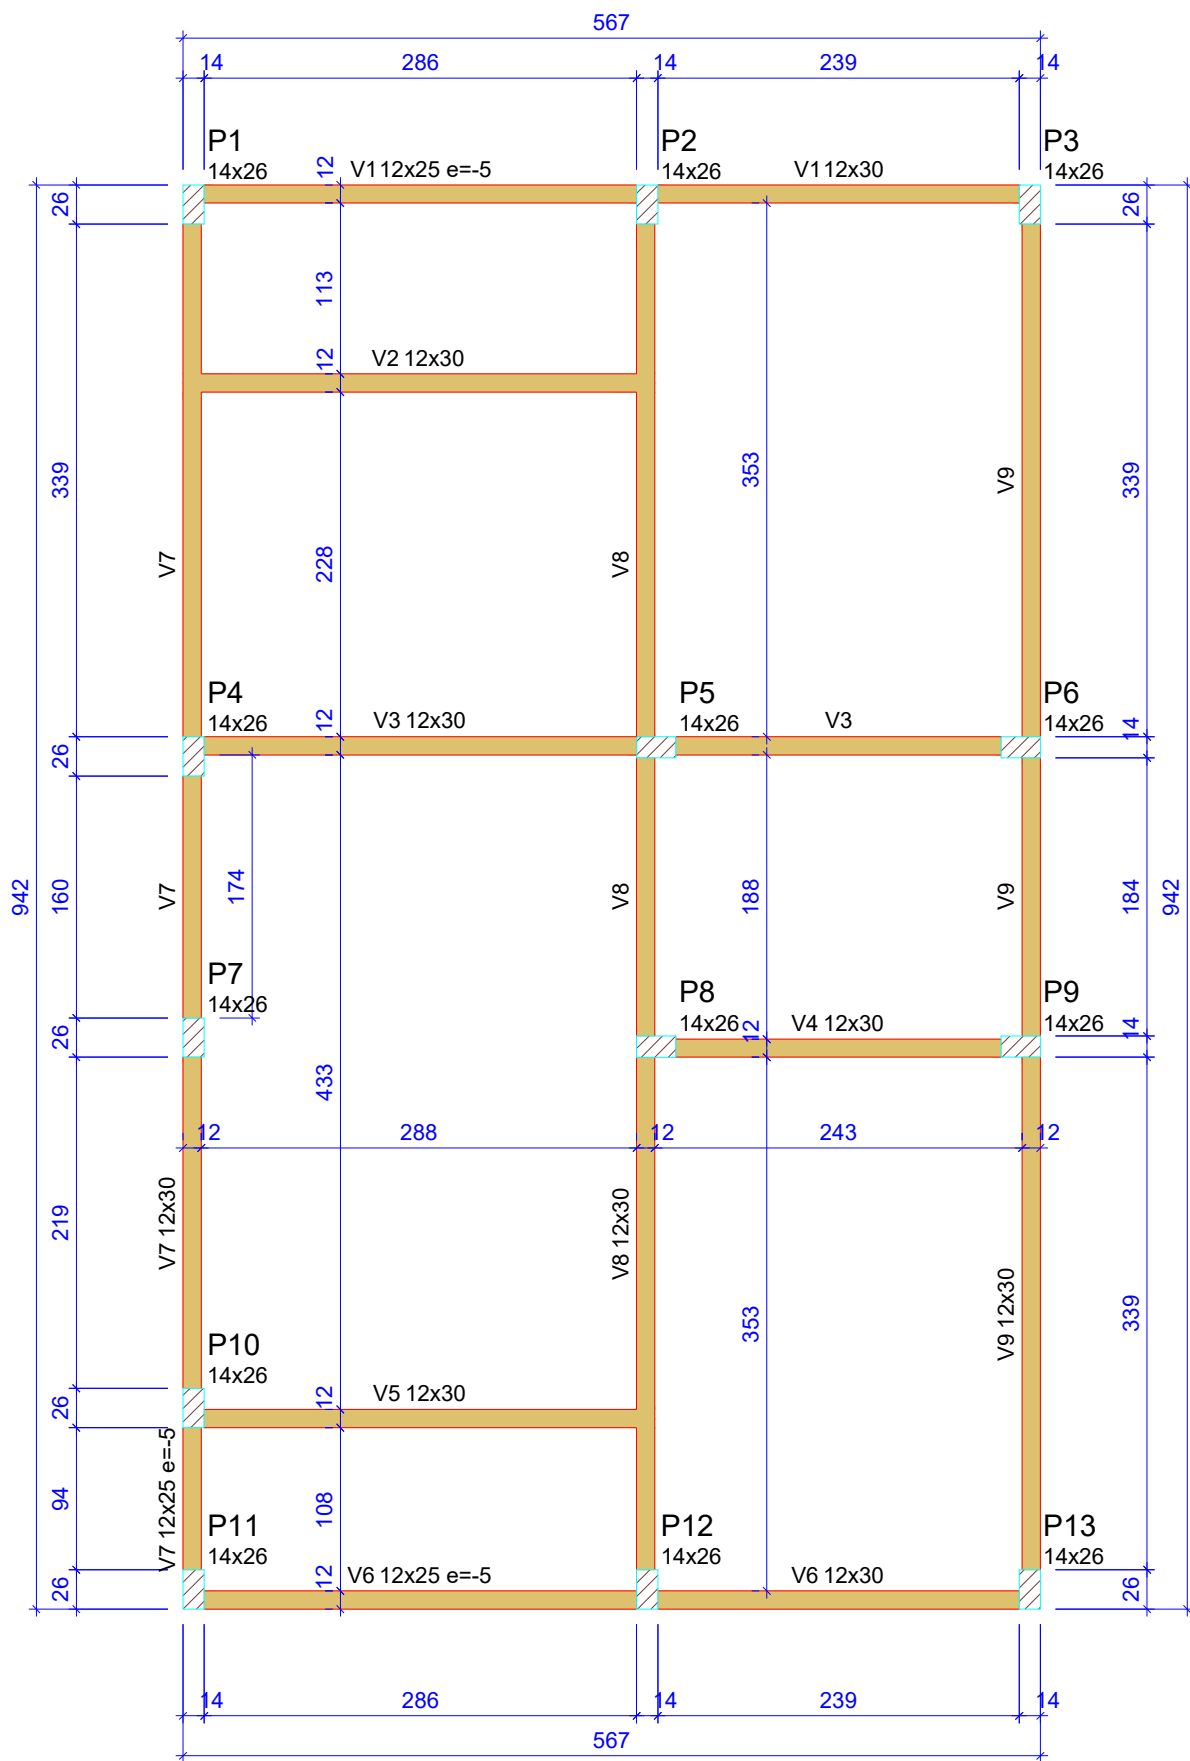


Corte Y-Y
Esquemático
escala 1:100

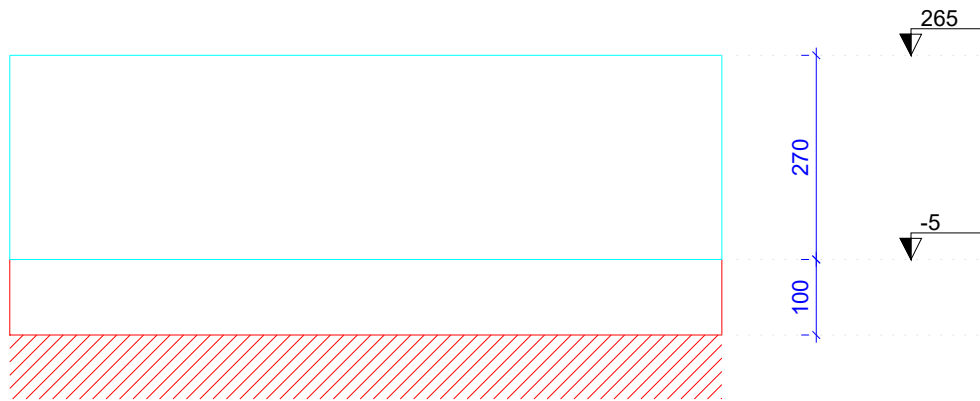

2 Nivel 1 Teto

1 Nivel 0 Baldr

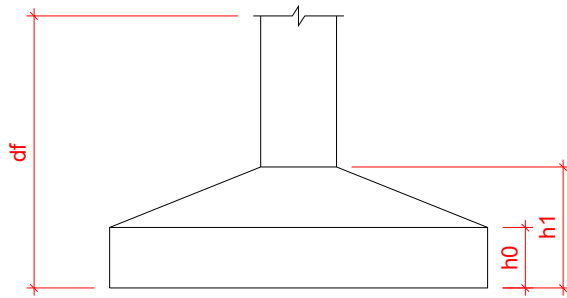

Pilar					Planta de Locação de Fundação				
Nome	Seção (cm)	X (cm)	Y (cm)	Posição	Carga Máx. (tf)	Nome	Lado B (cm)	Lado H (cm)	Lado I / hb (cm)
P1	14x26	1.00	923.00	A-1	5.9 S1	P2	60	60	20
P2	14x26	301.00	923.00	A-2	8.6 S2	P3	60	60	20
P3	14x26	554.00	923.00	A-3	4.2 S3	P4	60	60	20
P4	14x26	1.00	558.00	B-1	5.8 S4	P5	60	60	20
P5	14x26	307.00	558.00	B-2	8.8 S5	P6	60	60	20
P6	14x26	548.00	558.00	B-3	6.7 S6	P7	60	60	20
P7	14x26	1.00	372.00	C-1	2.9 S7	P8	60	60	20
P8	14x26	307.00	366.00	C-2	7.4 S8	P9	60	60	20
P9	14x26	548.00	366.00	C-3	6.8 S9	P10	60	60	20
P10	14x26	1.00	127.00	D-1	4.9 S10	P11	60	60	20
P11	14x26	1.00	7.00	E-1	3.0 S11	P12	60	60	20
P12	14x26	301.00	7.00	E-2	8.5 S12	P13	60	60	20
P13	14x26	554.00	7.00	E-3	4.3 S13				

Lajes - NÍVEL 1 TETO				
Nome	Tipo	Altura (cm)	Elevação (cm)	Nível (cm)
L1	Pré-moldada	12	-13	252

Características dos materiais		
fck (MPa)	Ecs (MPa)	Abatimento (cm)
20	21287	10.00

Dimensão máxima do agregado = 19 mm

Vigas - NÍVEL 0 BALDRAME			
Nome	Seção (cm)	Elevação (cm)	Nível (cm)
V1	12x25	-5	-10
V2	12x30	0	-5
V3	12x30	0	-5
V4	12x30	0	-5
V5	12x30	0	-5
V6	12x25	-5	-10
V7	12x30	0	-5
V8	12x30	0	-5
V9	12x30	0	-5

Vigas - NÍVEL 1 TETO			
Nome	Seção (cm)	Elevação (cm)	Nível (cm)
V1	12x25	0	265
V2	12x25	0	265
V3	12x25	0	265
V4	12x25	0	265
V5	12x25	0	265
V6	12x25	0	265
V7	12x25	0	265
V8	12x30	0	265
V9	12x25	0	265

Legenda das vigas e paredes	
	Viga
	Viga / Laje chata ou invertida

Legenda dos pilares	
	Pilar que morre
	Pilar que passa
	Pilar que nasce
	Pilar com mudança de seção