



LOCAL 1: Rua Dr. Floriano de Paula Martins
 CONFLUENTE: Rua Maria Elvira Mies Bedin / Rua Carlos Bleinroth
 COMPRIMENTO: 539,00 m
 LARGURA MÉDIA: 6,90 m
 ÁREA: 3.782,10 m²

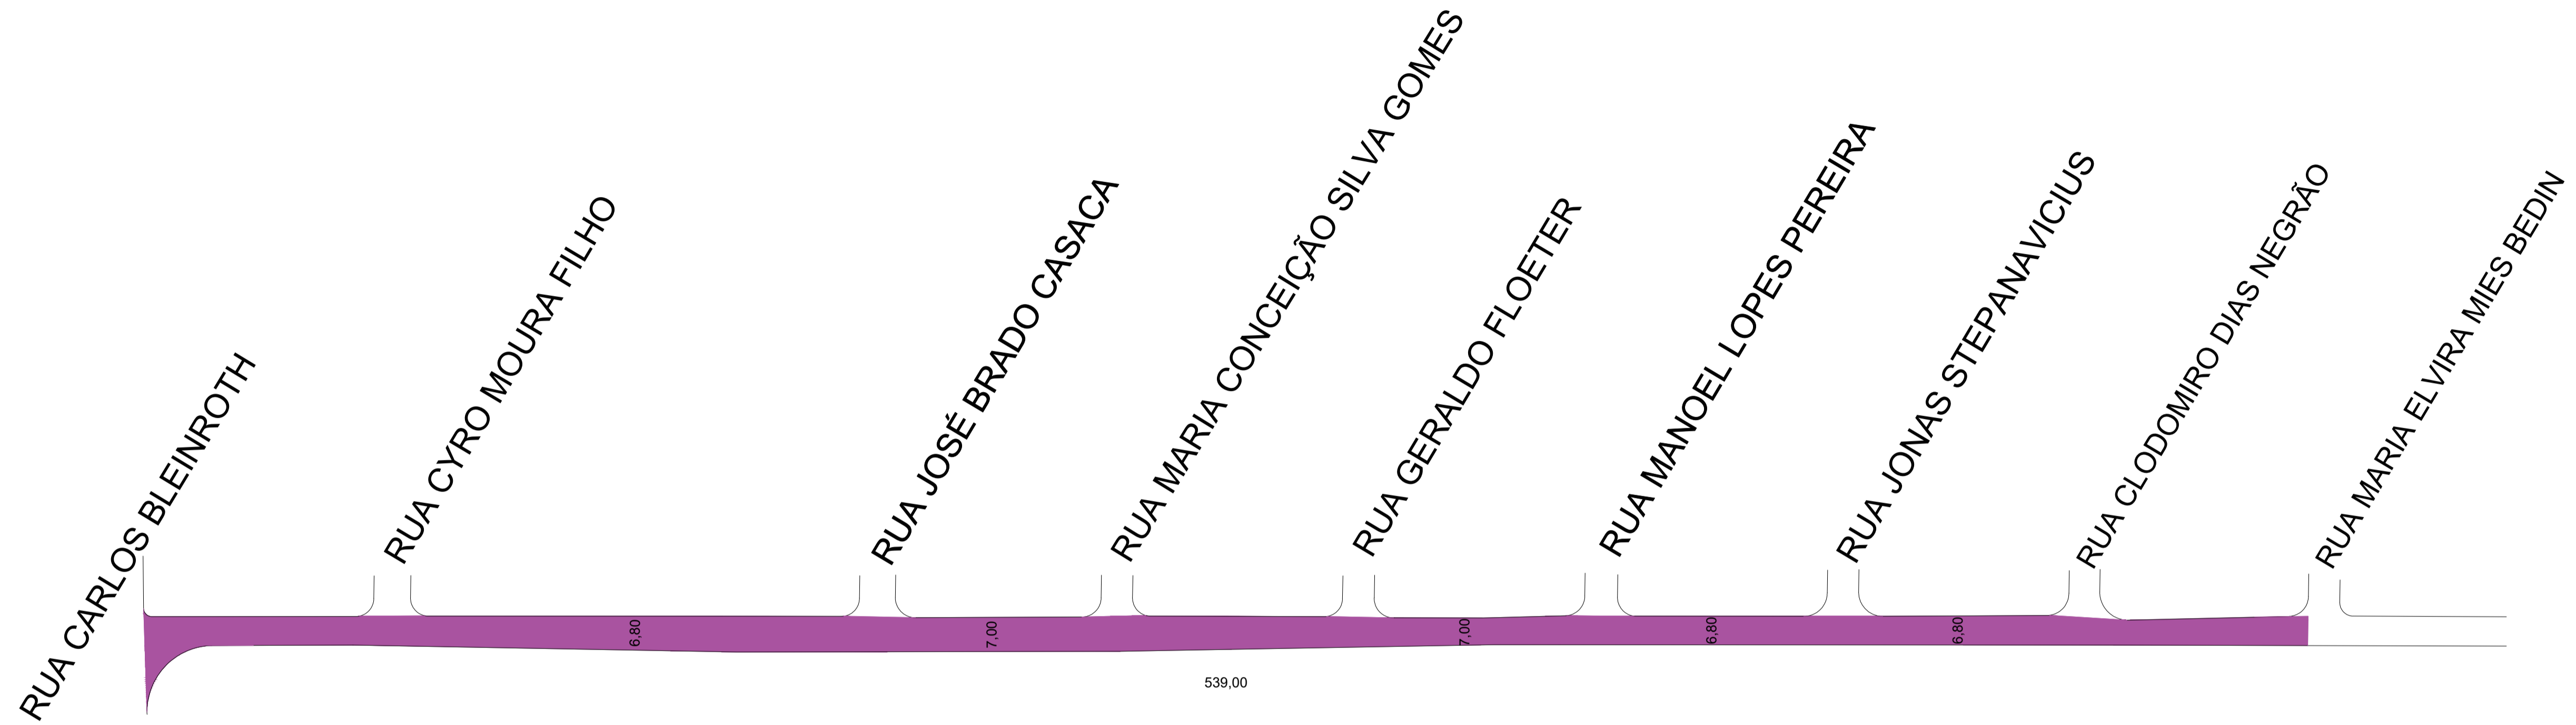

LOCAL 2: Avenida Comendador José Giorgi
 CONFLUENTE: Rua Nicola Carone / Rua Armando Pellini
 COMPRIMENTO: 81,75 m
 LARGURA MÉDIA: 13,40 m
 CANTEIROS: 45,80 m²
 ÁREA: 1.053,00 m²

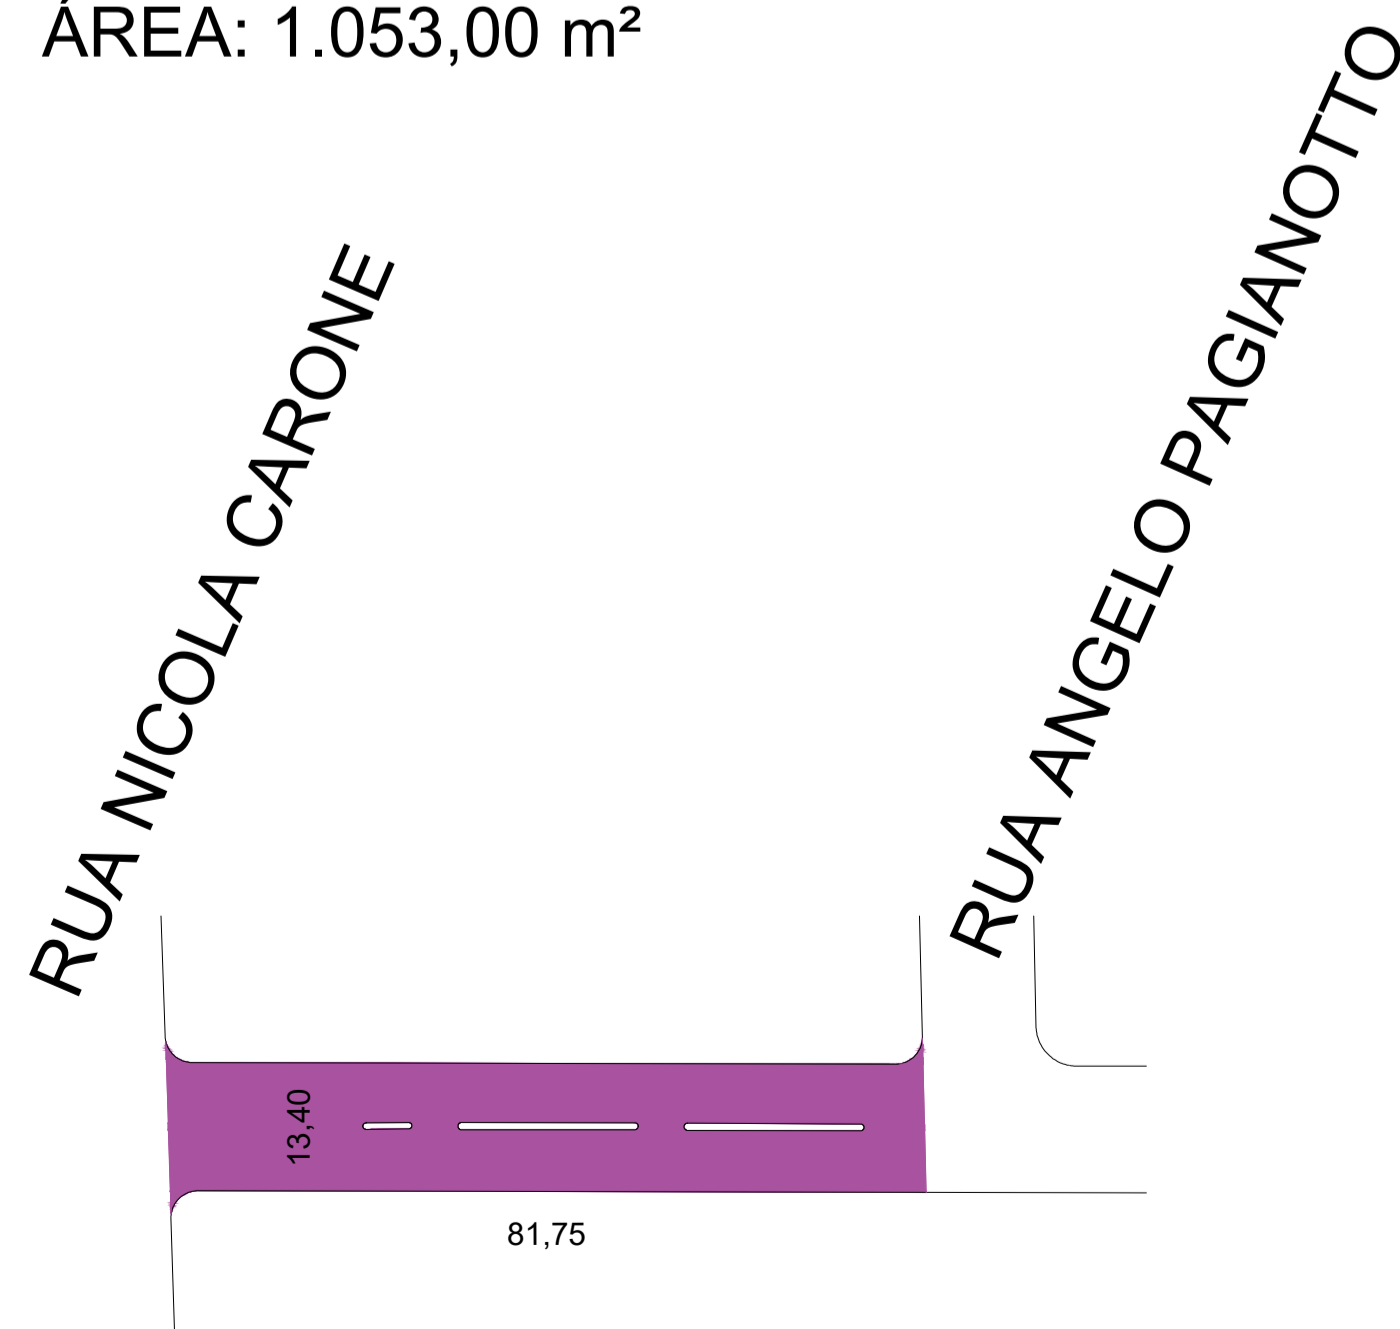


LOCAL 3: Rua Aristotelina Ferreira da Silva Menezes
 CONFLUENTE: Rua Siqueira Campos / Rua Maria Pacchioni
 COMPRIMENTO: 83,30 m
 LARGURA MÉDIA: 9,50 m
 ÁREA: 801,94 m²



LEGENDA

■ RUAS RECAPEAMENTO

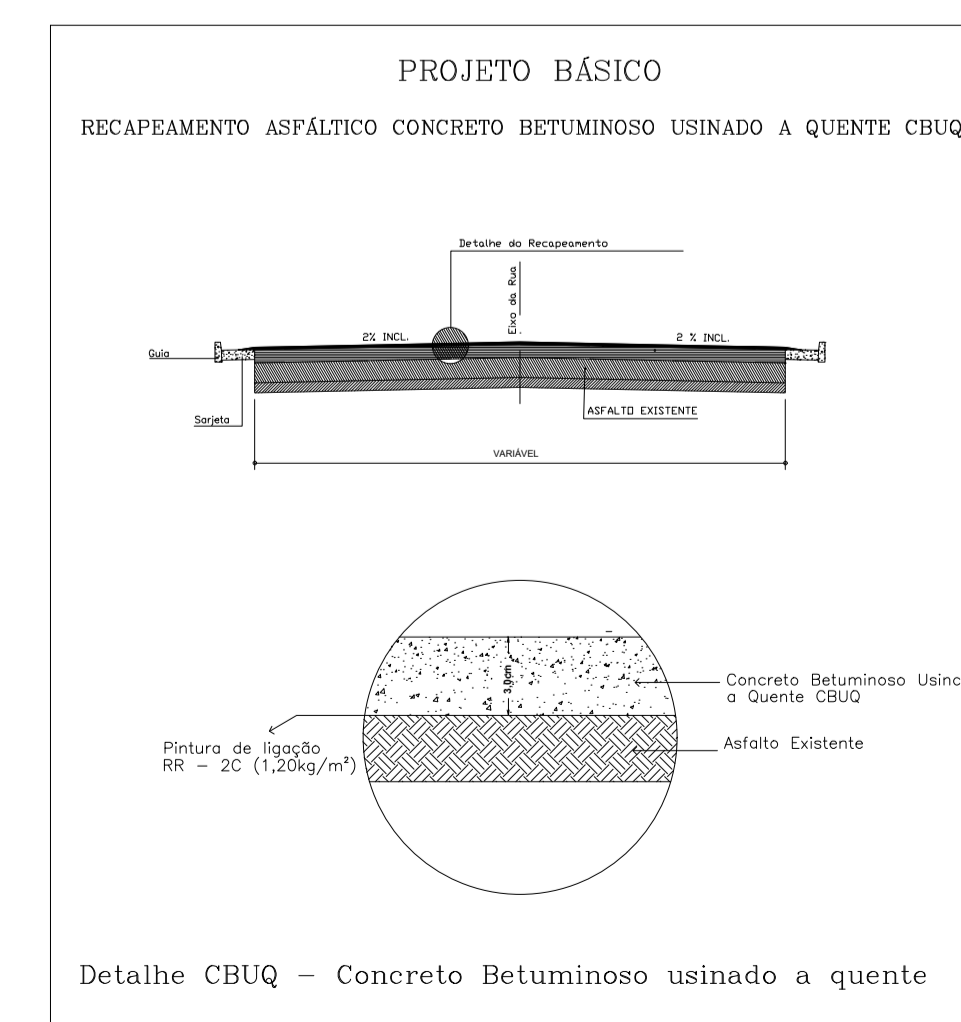

PROJETO BÁSICO		FOLHA 02/02
ASSUNTO - INFRAESTRUTURA URBANA		
LOCAL		
- RUA DR. FLORIANO DE PAULA MARTINS		
- AVENIDA COMENDADOR JOSÉ GIORGI		
- RUA ARISTOTELINA FERREIRA DA SILVA MENEZES		
INTERESSADO - PREFEITURA MUNICIPAL DE QUATÁ		
ÁREA TOTAL:		
RECAPE	5.637,04 m ²	
MATEUS EDUARDO NUNES ENGRº CIVIL - CREA SP - 506.925.138-2		
MARCIO BIDOIA PREFEITO MUNICIPAL		
ART - Nº 2620250294403		