



LOCAL 1: RUA JOSINO NOGUEIRA PIEDADE

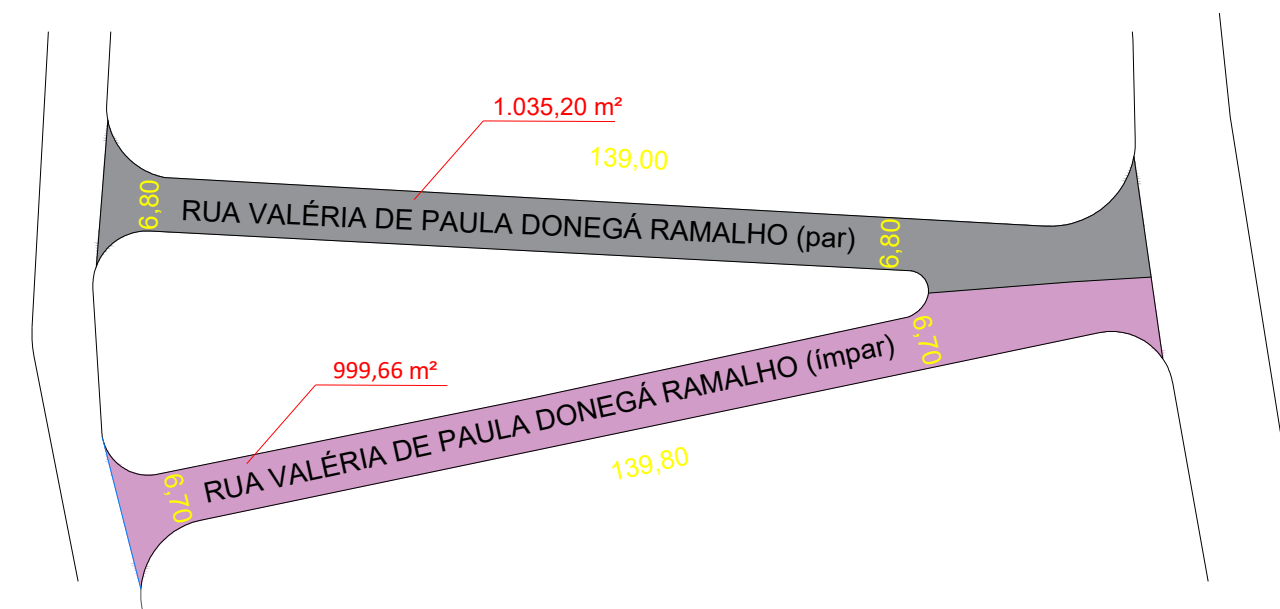


LOCAL 2: RUA VALÉRIA DE PAULA DONEGÁ RAMALHO

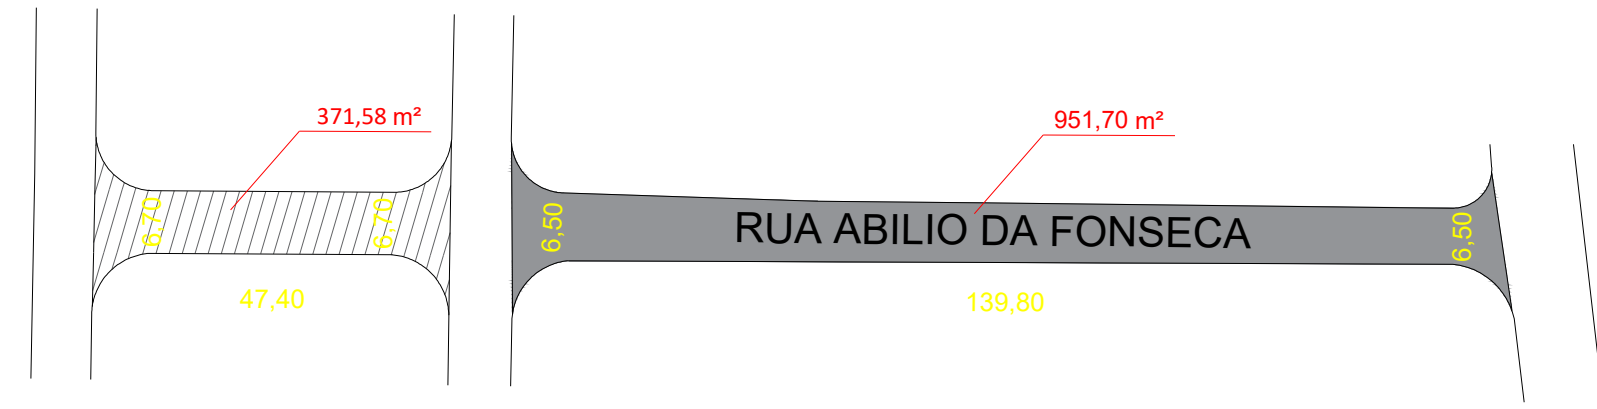


LOCAL 3: RUA ABILIO DA FONSECA




LOCAL 4: RUA JOSÉ VALTER DE JESUS

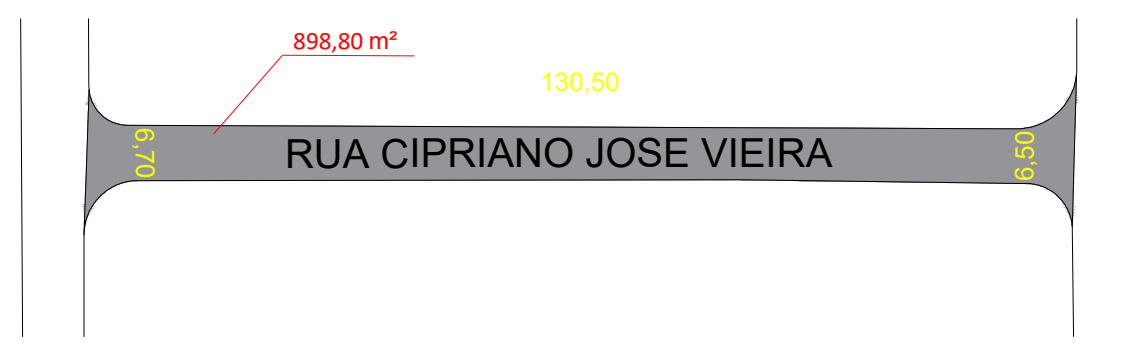


LOCAL 5: RUA CIPRIANO JOSE VIEIRA

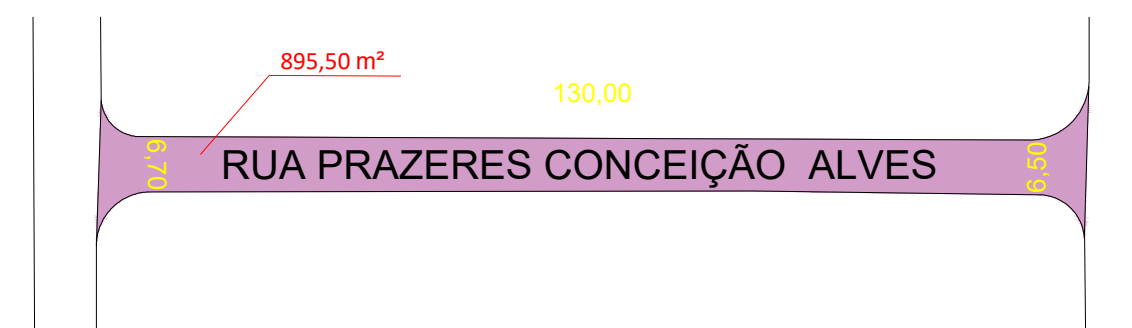


LOCAL 6: RUA PRAZERES CONCEIÇÃO ALVES

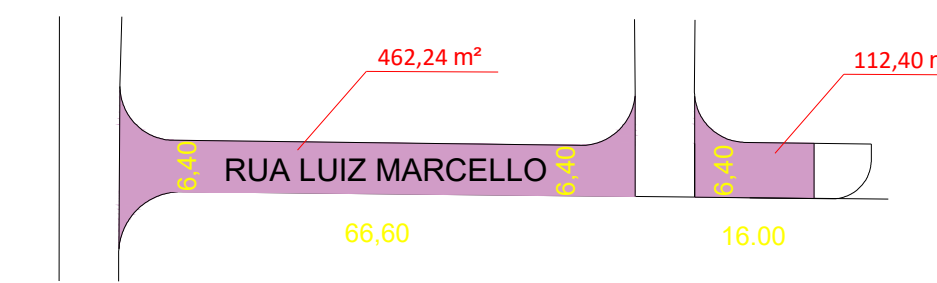


LOCAL 7: RUA LUIZ MARCELLO

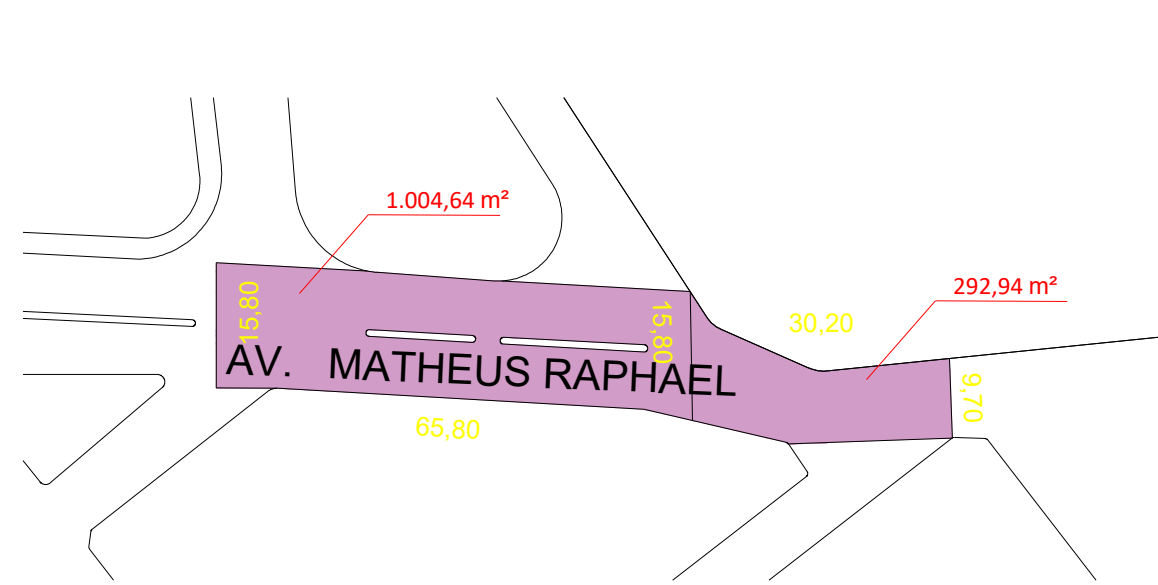

LOCAL 8: AV. MATHEUS RAPHAEL

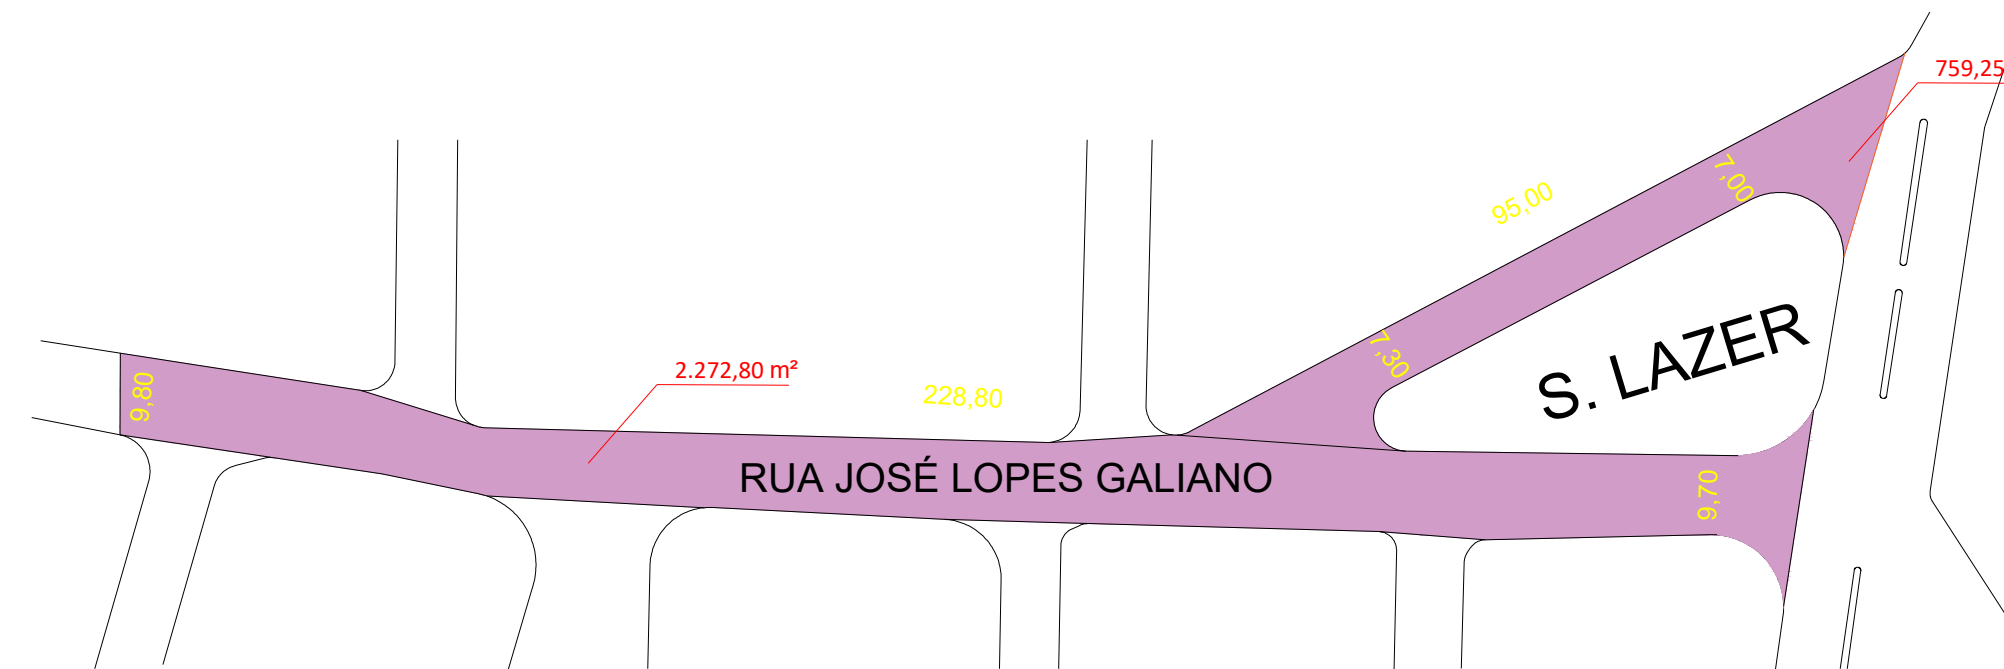

LOCAL 9: RUA JOSÉ LOPES GALIANO

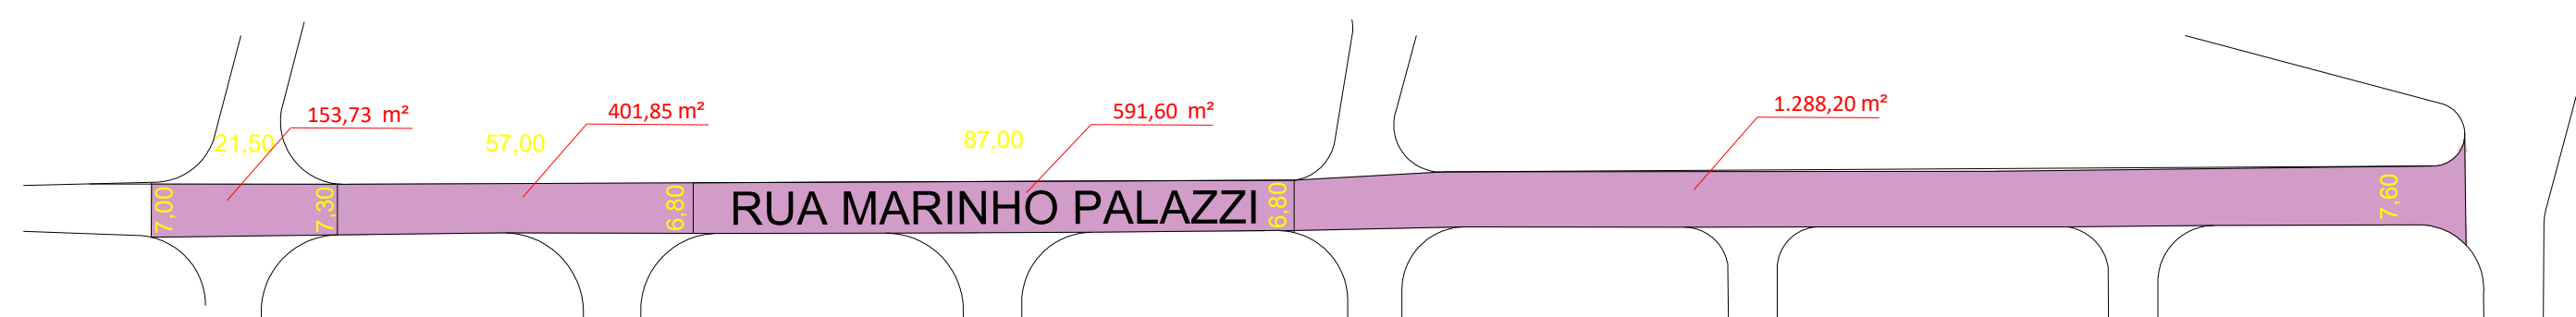

LOCAL 10: RUA MARINHO PALAZZI

LEGENDA:

- Ruas recapeamento
- Ruas com fresagem + Recapeamento
- Ruas com restauração asfáltica + recapeamento

PROJETO BÁSICO
RECAPEAMENTO ASFÁLTICO CONCRETO BETUMINOSO USINADO A QUENTE CBUQ

Detalhe CBUQ – Concreto Betuminoso usinado a quente

PROJETO	FOLHA 02/02						
<p>ASSUNTO - INFRAESTRUTURA URBANA</p> <p>LOCAL - DIVERSAS RUAS DO MUNICÍPIO</p> <p>INTERESSADO - PREFEITURA MUNICIPAL DE QUATÁ</p>							
<p>ÁREA:</p> <table style="width: 100%; border-collapse: collapse;"> <tr> <td style="width: 80%;">RECAPE</td> <td style="text-align: right;">9.234,81 m²</td> </tr> <tr> <td>RECAPEAMENTO + FRESAGEM</td> <td style="text-align: right;">1.811,82 m²</td> </tr> <tr> <td>RECAPE + RESTAURAÇÃO</td> <td style="text-align: right;">4.084,20 m²</td> </tr> </table>		RECAPE	9.234,81 m ²	RECAPEAMENTO + FRESAGEM	1.811,82 m ²	RECAPE + RESTAURAÇÃO	4.084,20 m ²
RECAPE	9.234,81 m ²						
RECAPEAMENTO + FRESAGEM	1.811,82 m ²						
RECAPE + RESTAURAÇÃO	4.084,20 m ²						
<p>JOÃO LUIS NUNES POLETINE ENGº CIVIL - CREA SP - 507081071-9</p> <p>MARCELO DE SOUZA PÉCCHIO PREFEITO MUNICIPAL</p>							
<p>ART - Nº 28027230231825856</p>							