




DET. 03

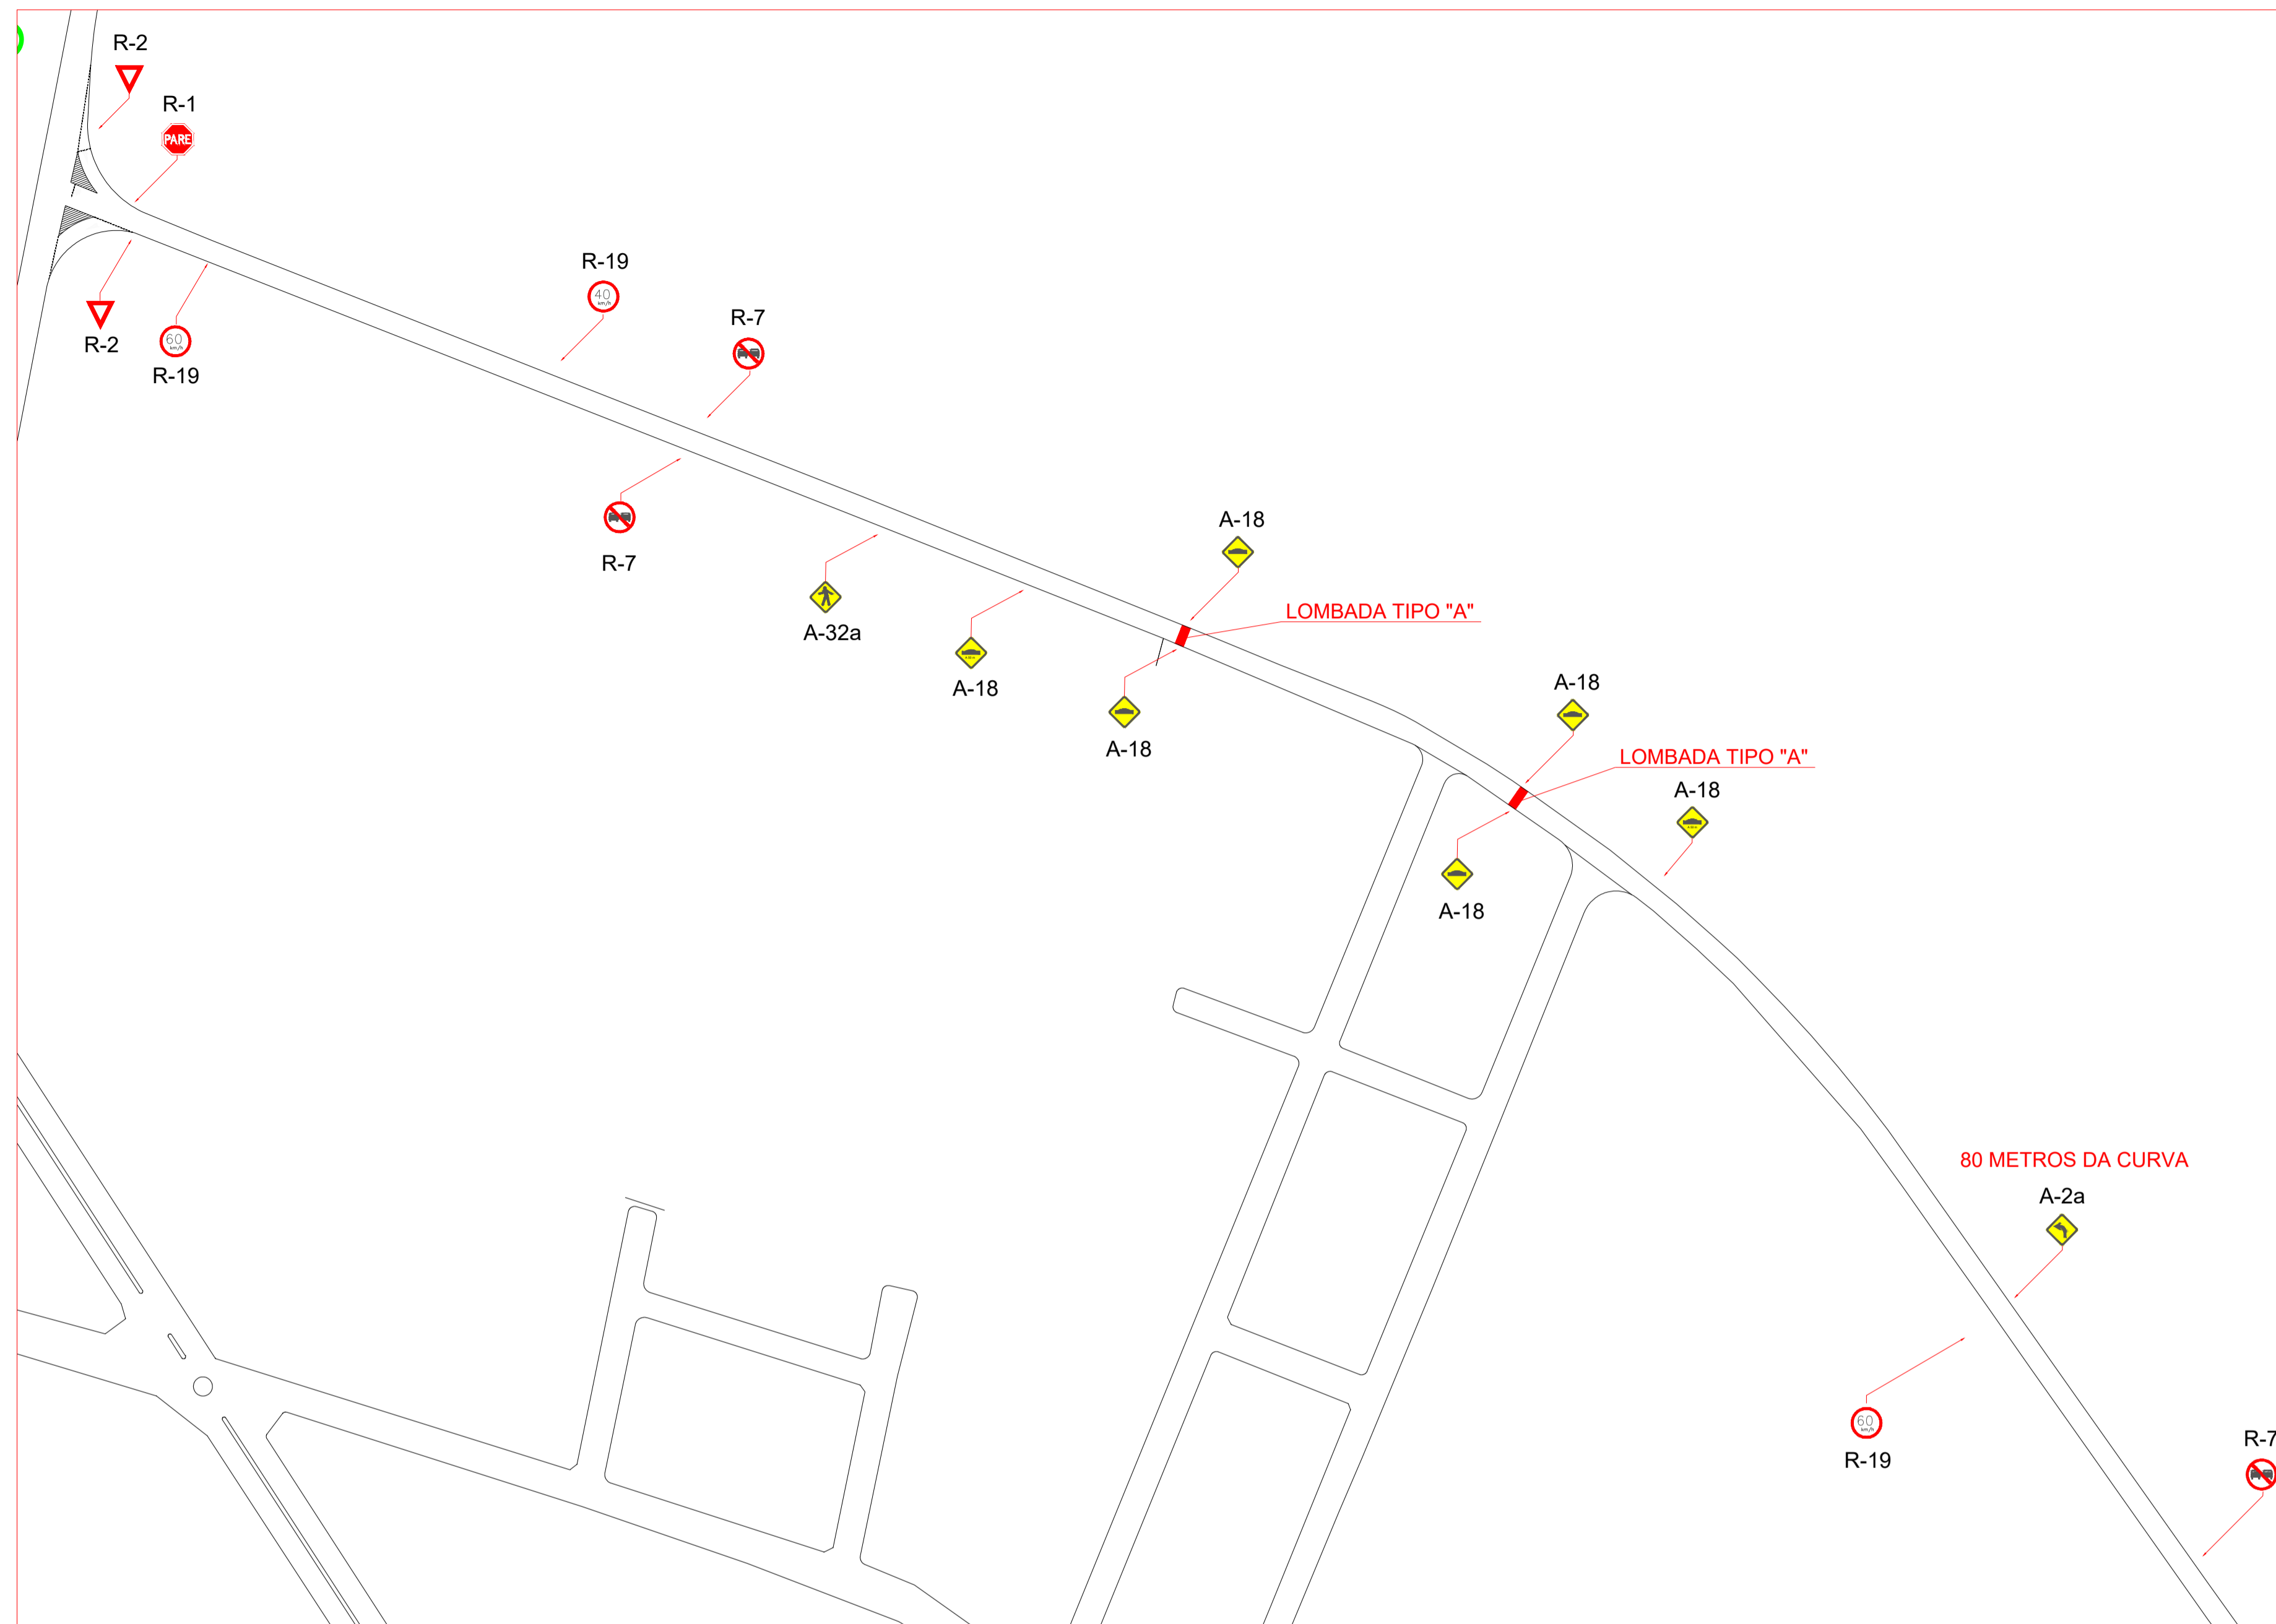


DET. 04

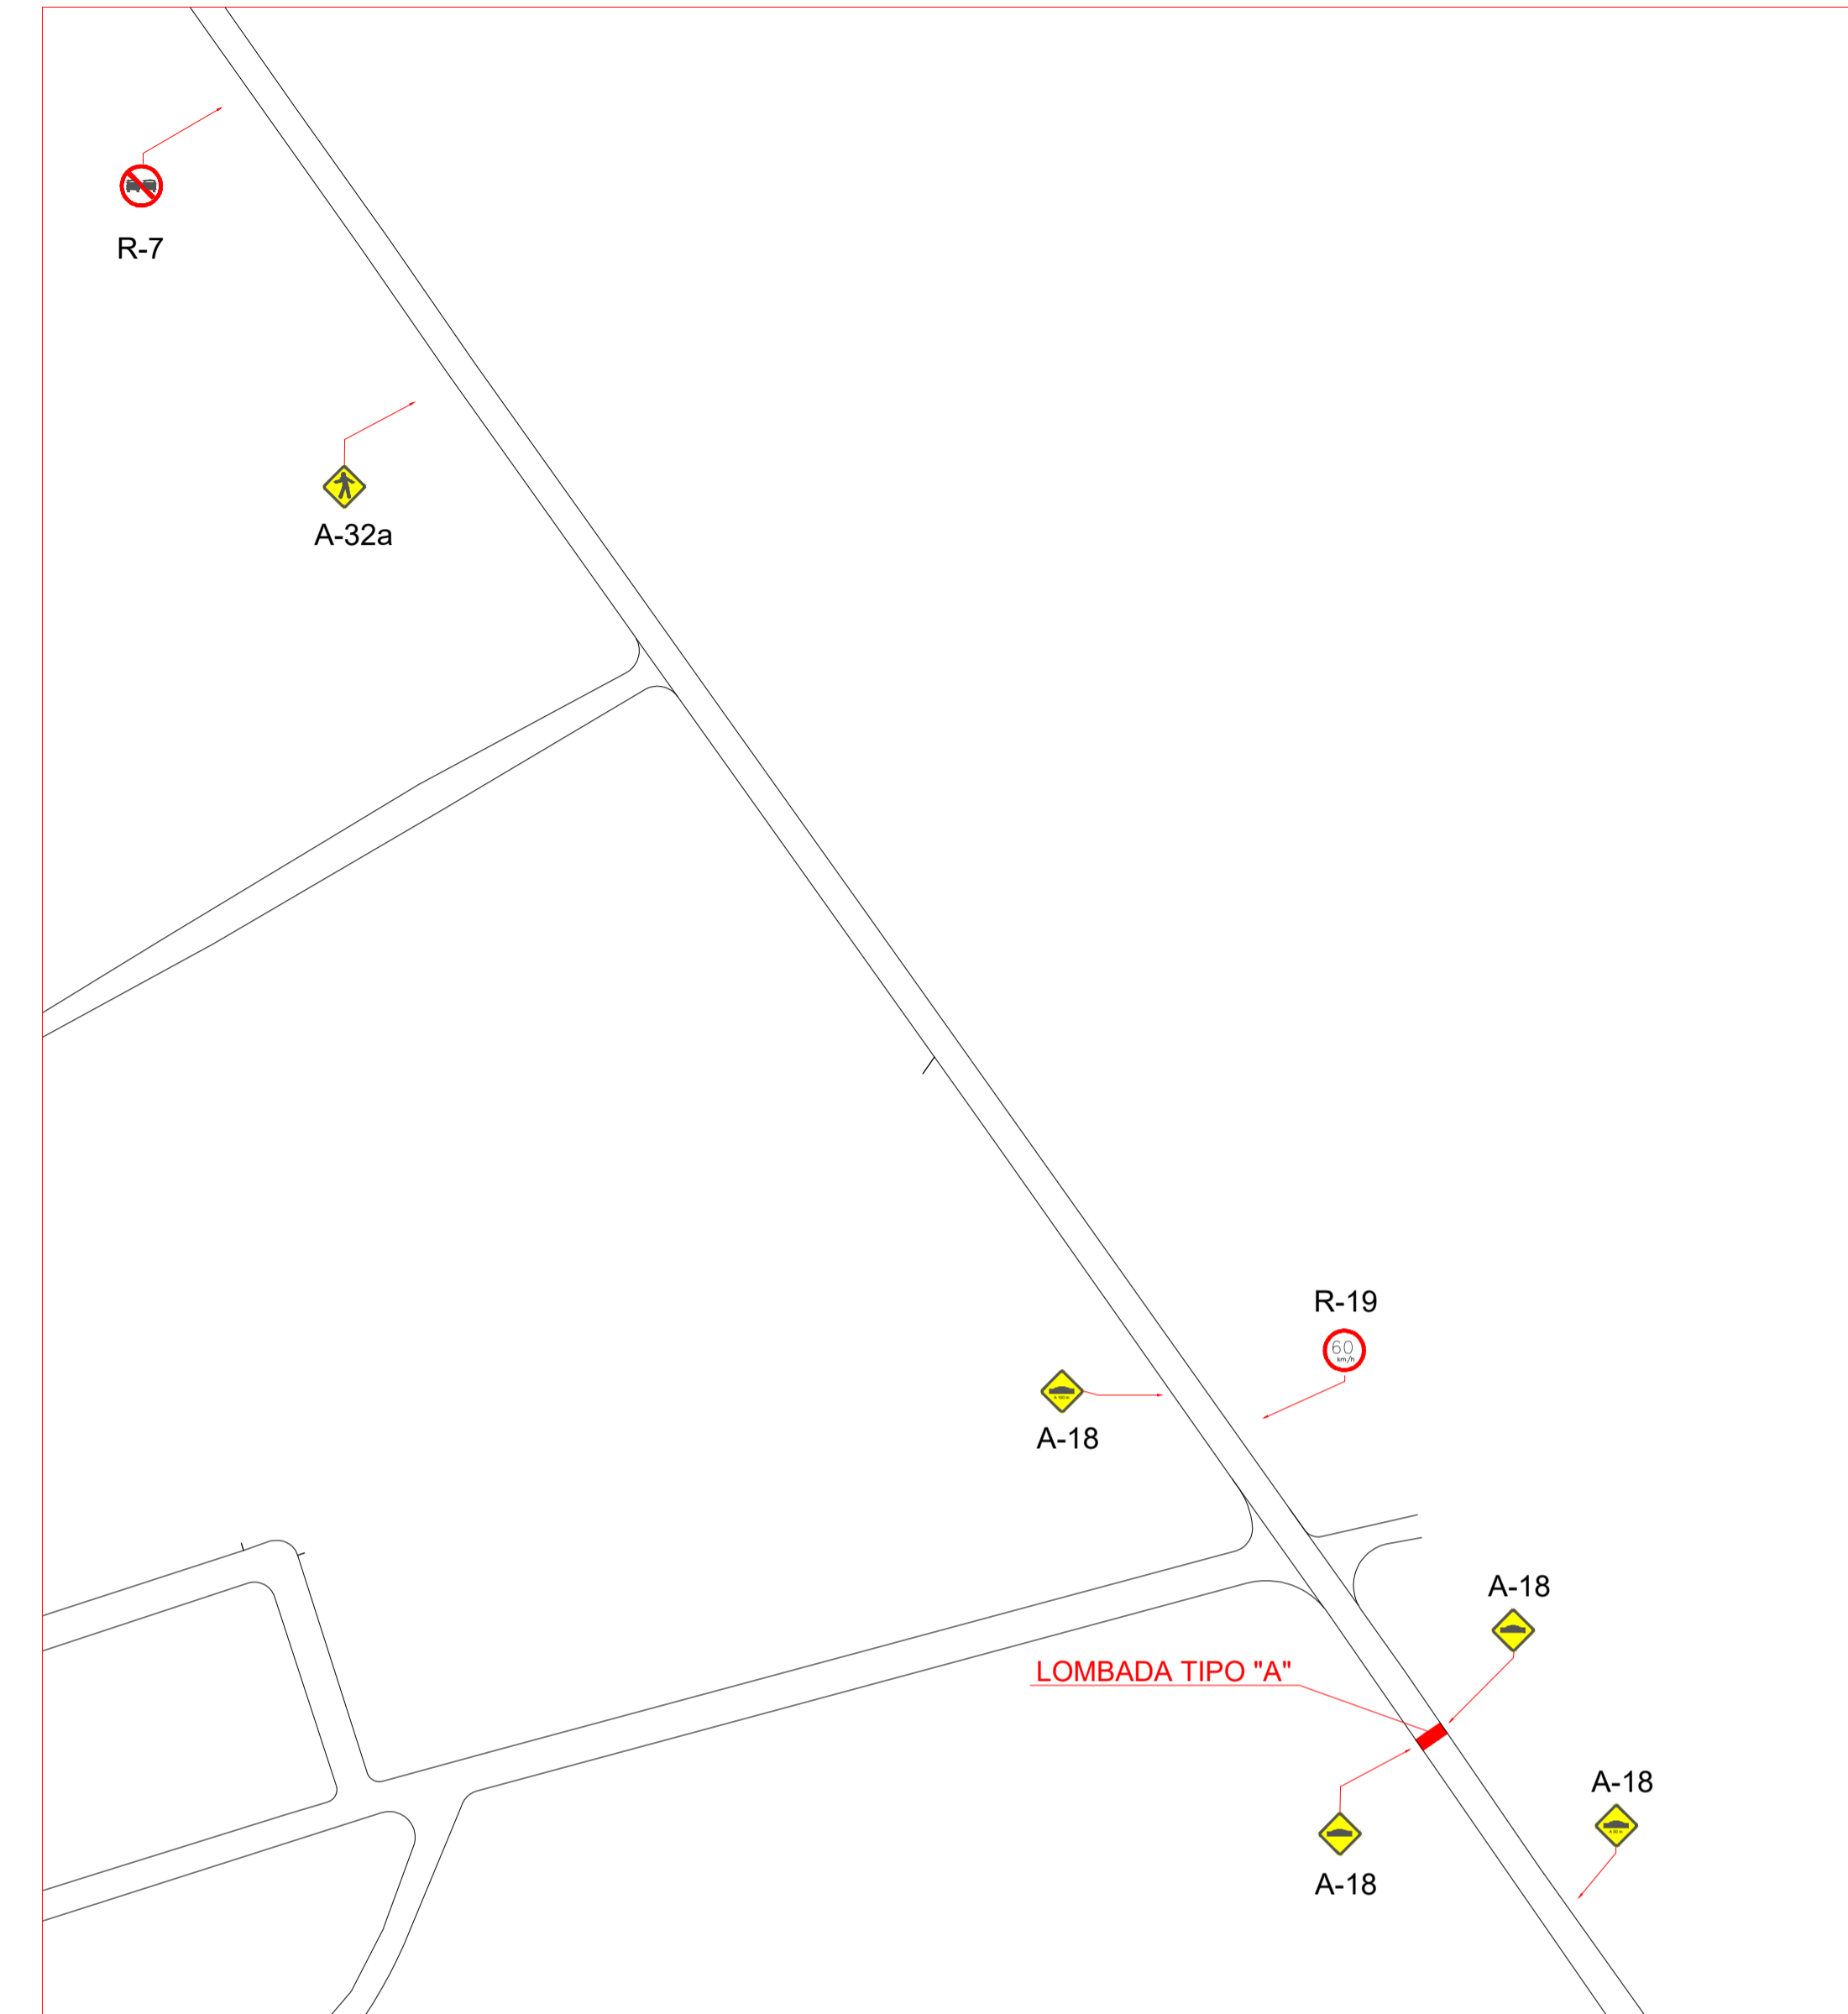

DEMARCAÇÃO - SPA - 498/284

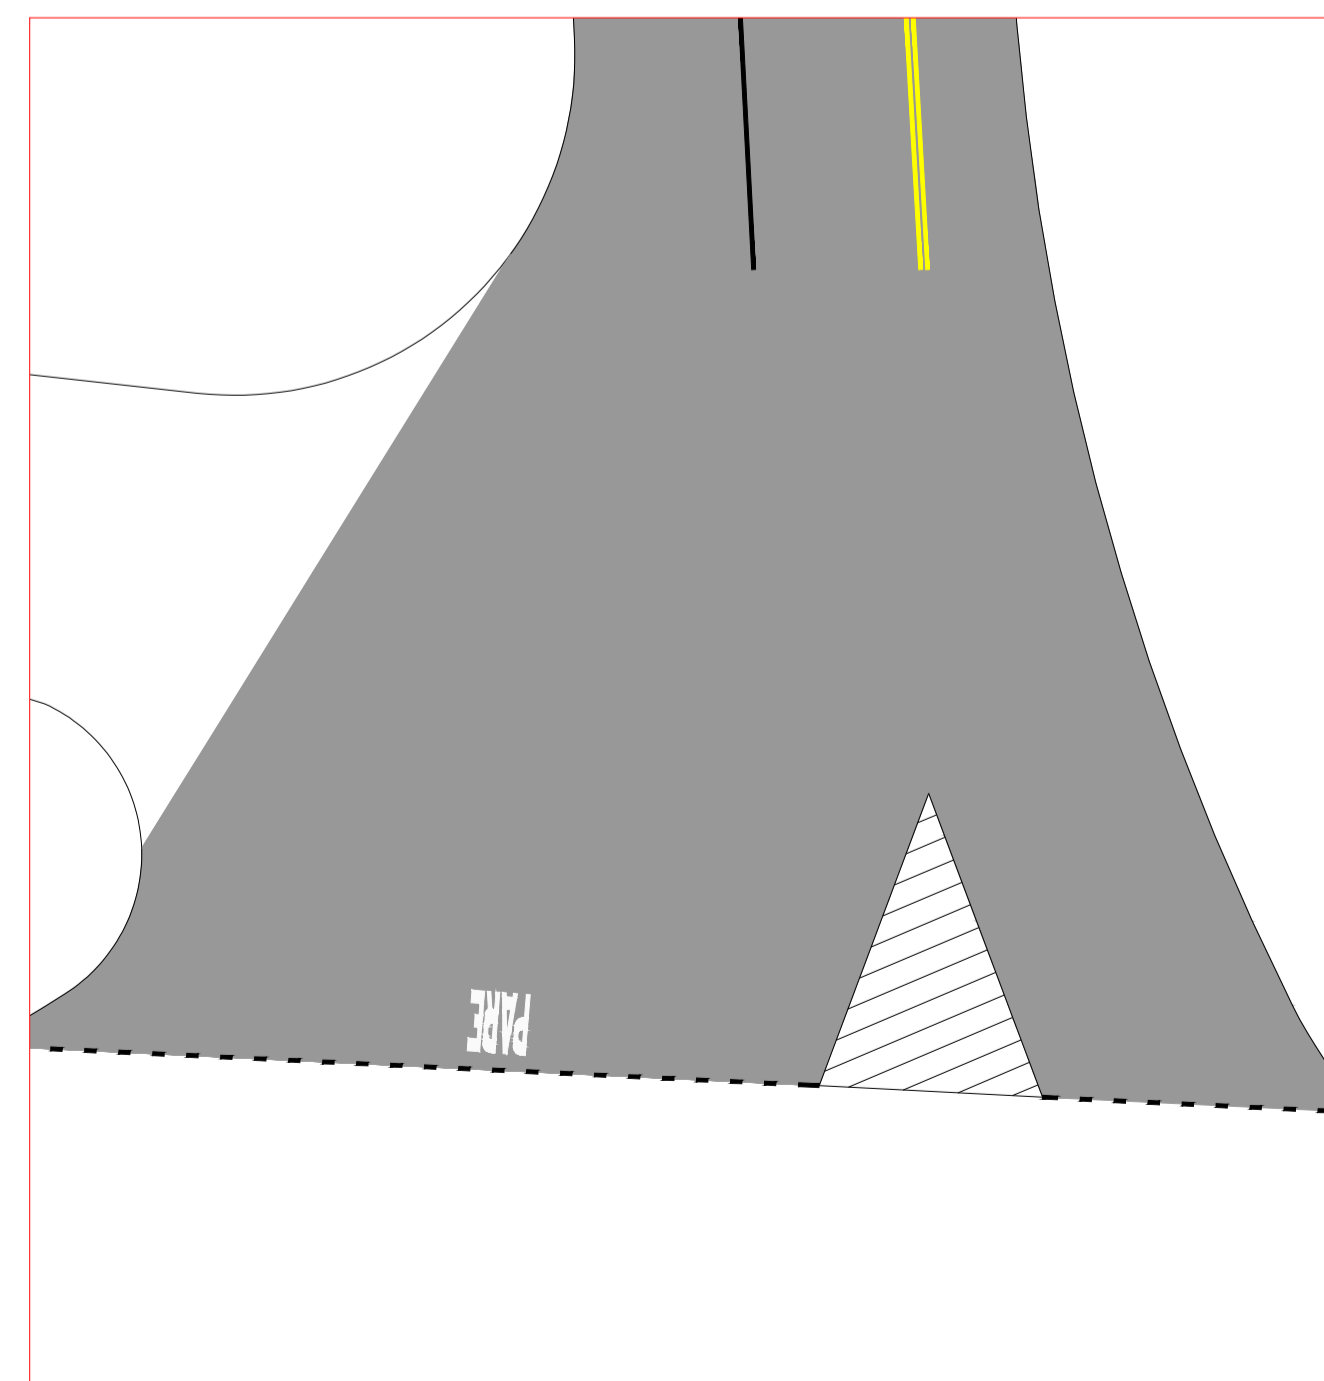

DEMARCAÇÃO - ANTÔNIO FARINASSO - SPV - 052

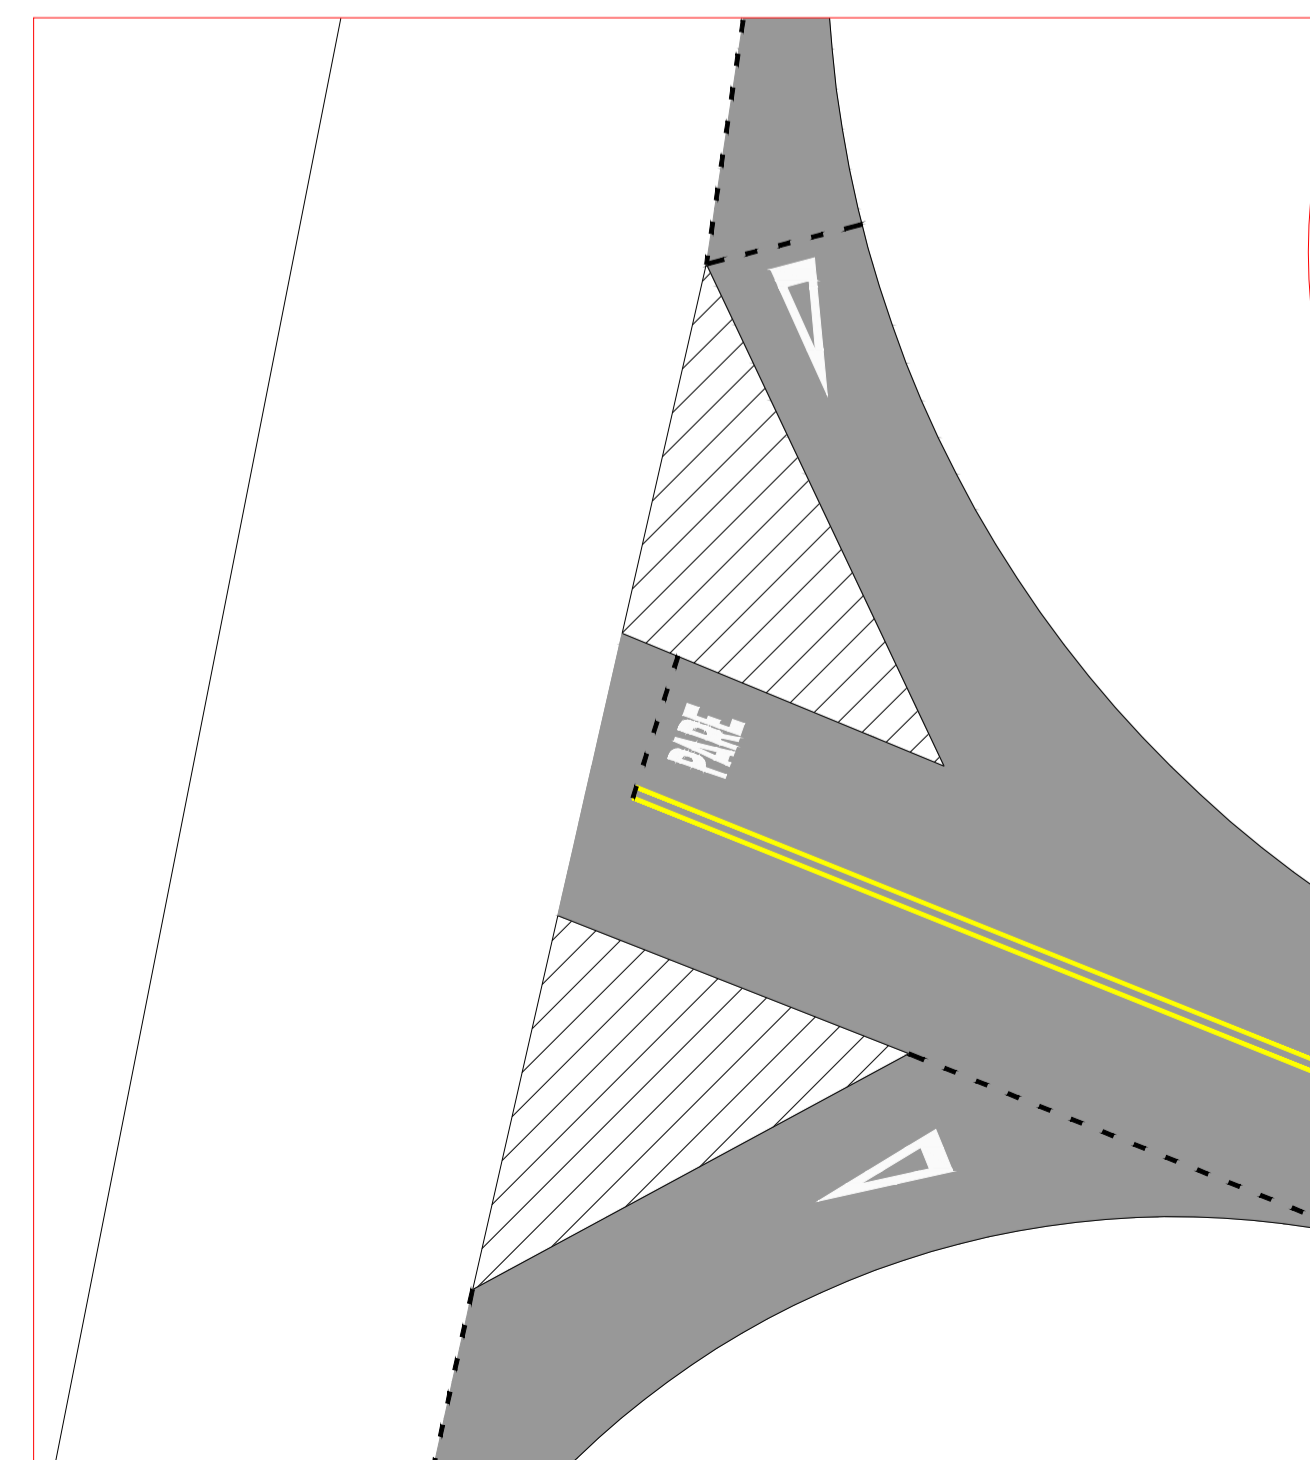

NOTA: A utilização deste desenho está condicionada ao contrato estabelecido entre o autor do projeto, e seu cliente, não podendo sob hipótese alguma ser reutilizado, alterado, ampliado, adequado, ou sofrer outro tipo de intervenção sem a expressa anuência do autor. A violação dos direitos autorais, Lei nº5.194/66 e nº9.610/98, é crime previsto no código penal (Decreto lei nº2.848/40).

MARCIO BIDOIA  
PREFEITO MUNICIPAL

JOÃO LUIS NUNES POLETINE  
CREA/SP: 507.081.071-9

**PREFEITURA MUNICIPAL DE QUATÁ**  
ESTADO DE SÃO PAULO  
RUA GENERAL MARCONDES SALGADO Nº 332 - CEP 19780-000 - FONE (018) 3366-9600

PRÉ-APROVADO:  
ASS.:  
Data:

Cliente:  
**PREFEITURA MUNICIPAL DE QUATÁ**

Endereço:  
Rua Gen. Marcondes Salgado, 332 - CEP 19780-000

Projeto / Obra:  
**RECAPEAMENTO ASFÁLTICO E RECUPERAÇÃO ASFÁLTICA**

Endereço obra:  
**Avenida Jenny Guerra Pereira dos Santos - Anel Viário**

Bairro / Cidade / Estado:  
**Pedregal - Quatá - SP**

Data:  
**25/09/2025**

Área técnica:  
Fase:

Título Prancha:		
<b>SINALIZAÇÃO VERTICAL E COMPLEMENTOS</b>		
Escala:	Código de projeto:	Desenho CAD:
Indicada		
Autor do projeto: (Arquiteto e Urbanista)	CAUBR:	RRT:
<b>João Luis Nunes Poletine</b>		
Resp. Técnica: (Eng.º, Civil)	CREA/SP:	ART:
<b>João Luis Nunes Poletine</b>	<b>507.081.071-9</b>	<b>2620251707495</b>
Revisão:	Data:	Folha:
<b>00</b>	<b>25/09/2025</b>	<b>05/06</b>