
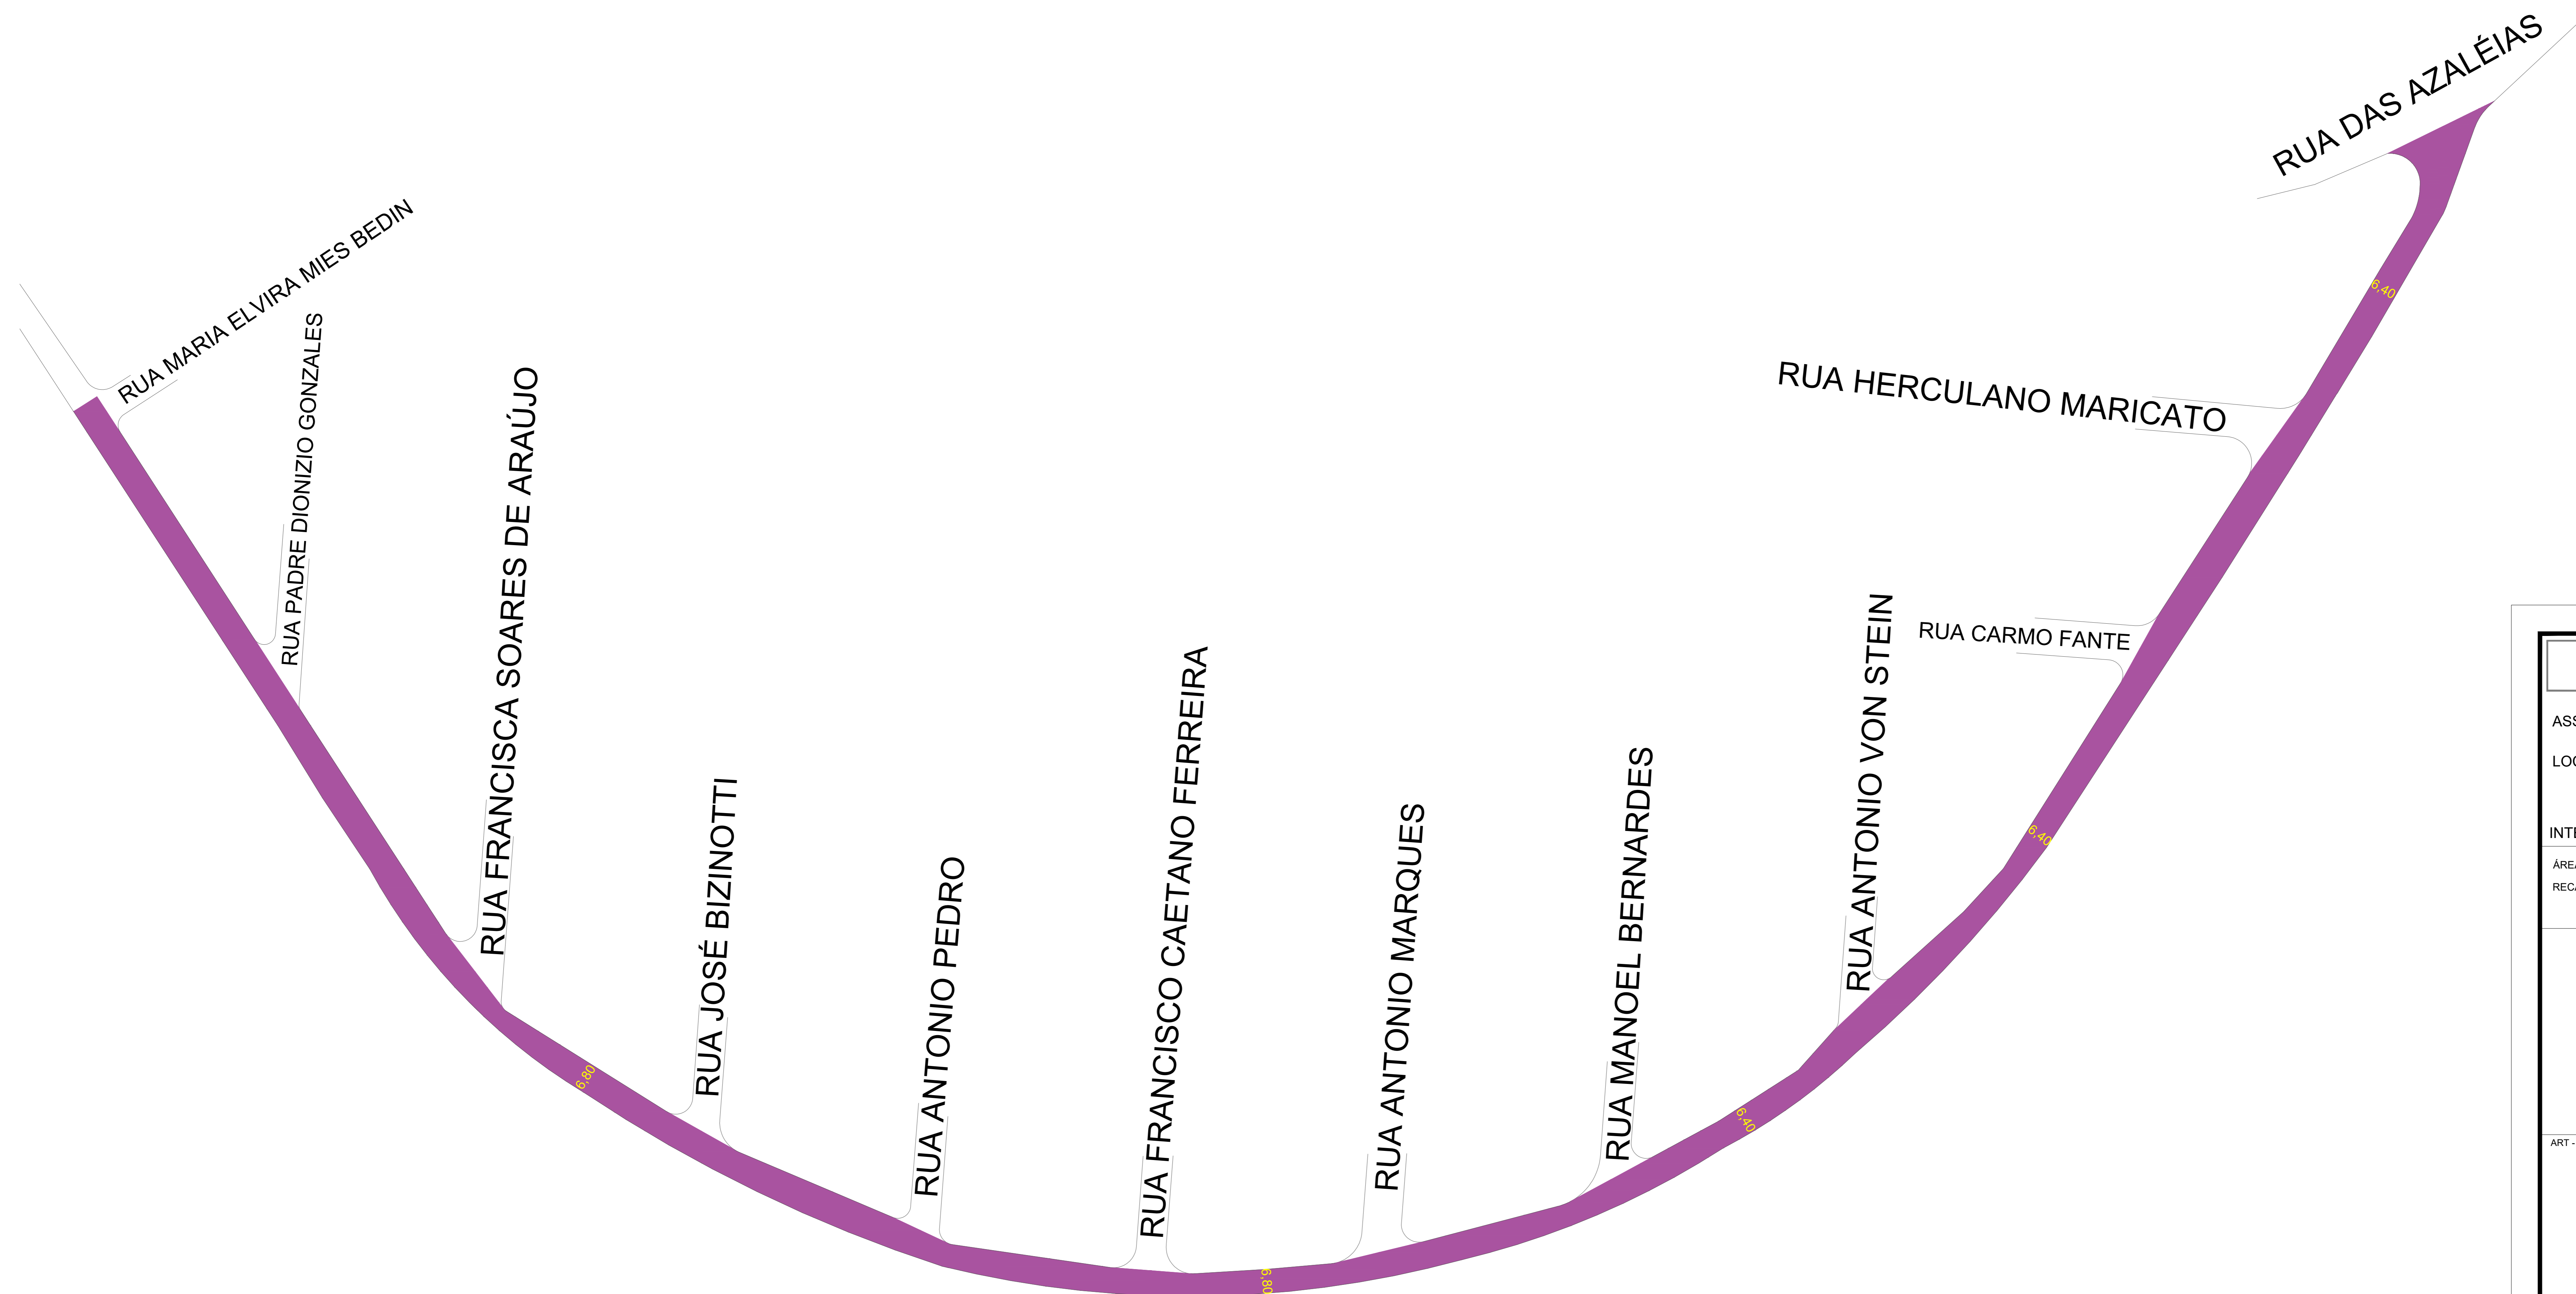


LOCAL 1: Rua Dr. Floriano de Paula Martins
 CONFLUENTE: Rua das Azaléias/ Rua Maria Elvira Mies Bedin
 COMPRIMENTO: 892,00 m
 LARGURA MÉDIA: 6,60 m
 ÁREA: 5.888,75 m²

LEGENDA

■ RUAS RECAPEAMENTO

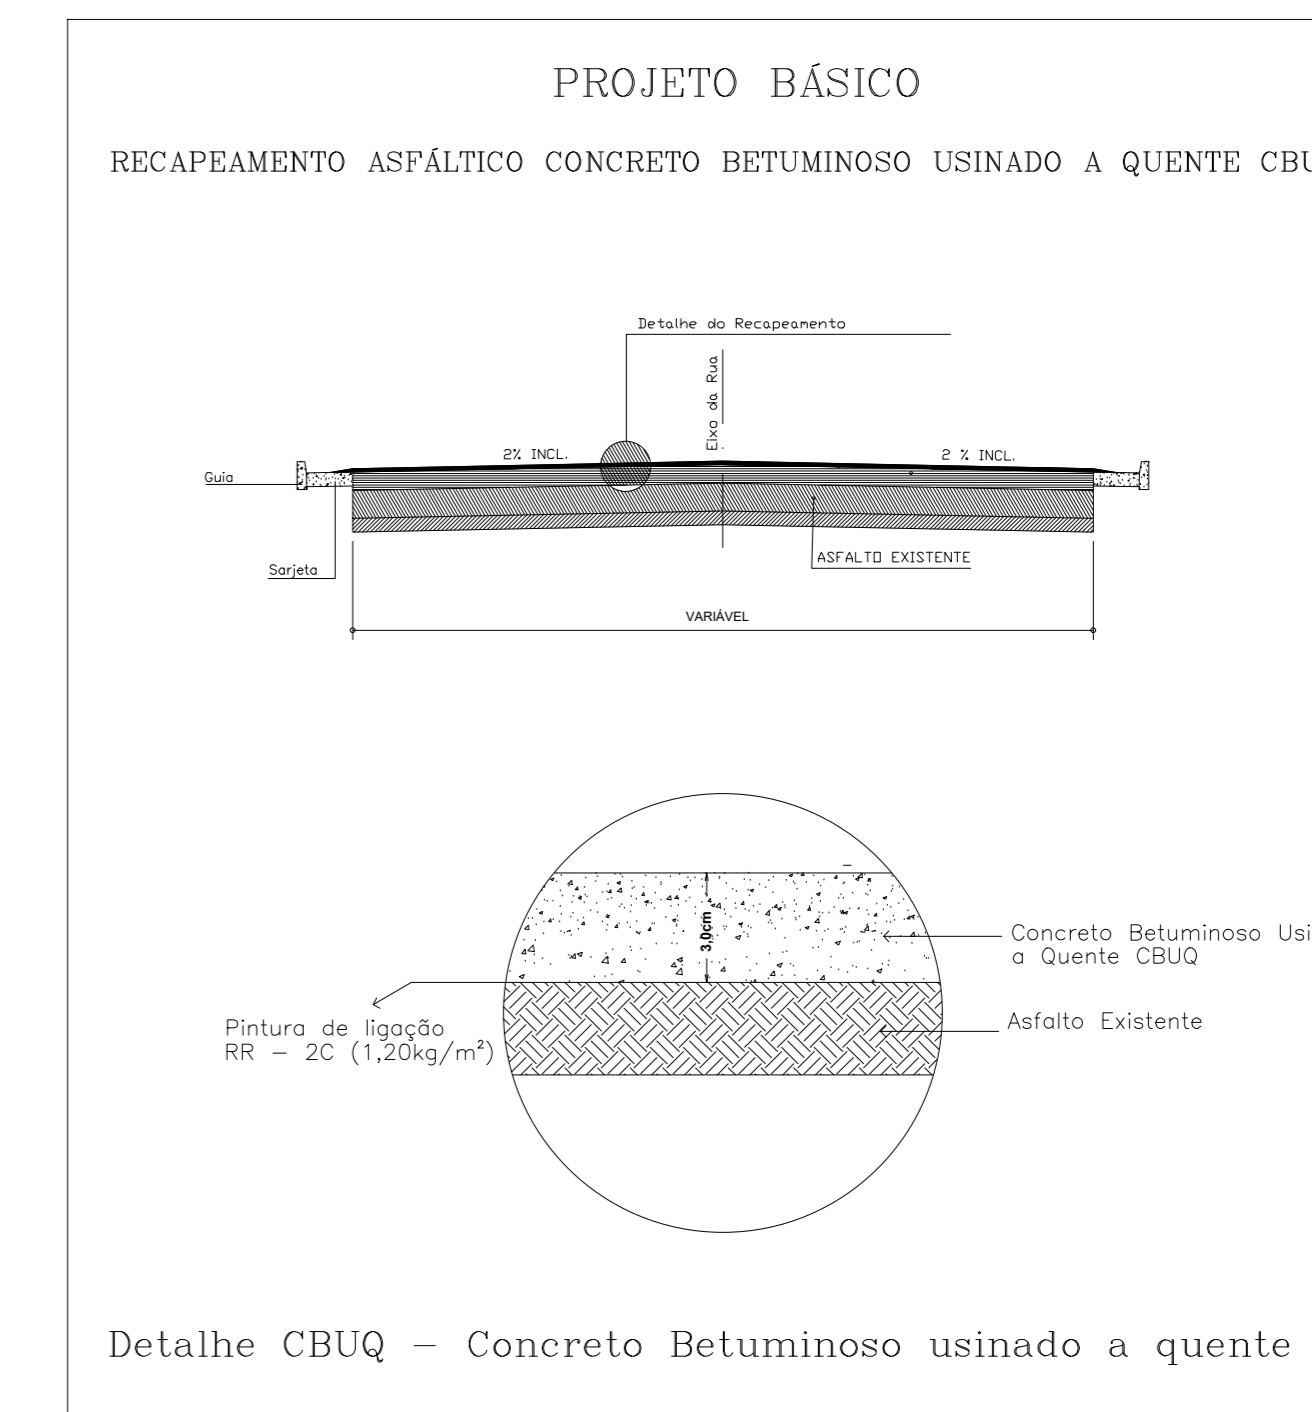

PROJETO BÁSICO		FOLHA 01/01
ASSUNTO - INFRAESTRUTURA URBANA		
LOCAL - RUA DR. FLORIANO DE PAULA MARTINS		
INTERESSADO - PREFEITURA MUNICIPAL DE QUATÁ		
ÁREA TOTAL:		
RECAPE	6.043,60 m ²	
<p>JOÃO LUIS NUNES POLETINE ENGº CIVIL - CREA SP - 507.081.071-9</p> <p>MARCELO DE SOUZA PECCHIO PREFEITO MUNICIPAL</p>		
ART - Nº 2620242146072		