


Ponto	Local	Estrutura Existente	Intervenção
Ponto 1	Rua José Valmir dos Santos	Rede de drenagem	<ul style="list-style-type: none"> <li>Construção de dispositivo de lançamento da rede de drenagem</li> <li>A) Ala de saída para BSCC 1,50 m;</li> <li>B) Dispositivo de amortecimento em degraus de gabião.</li> </ul>
Ponto 2	Rua Pastor Moisés Constantino	Lançamento da rede de drenagem	<ul style="list-style-type: none"> <li>Construção de canal em gabião</li> <li>A) Construção de um canal trapezoidal em gabião: 120 m;</li> <li>B) Alas e dissipador de energia.</li> </ul>
Ponto 3	FIESP - localizado nas proximidades do cruzamento das Ruas João Padovani e Cicero Tavares de Figueiredo	Trecho não canalizado do córrego próximo ao loteamento em construção da CDHU	<ul style="list-style-type: none"> <li>Construção de dispositivo de lançamento da rede de drenagem</li> <li>A) Ala de saída para BSCC 1,00 m;</li> <li>B) Dispositivo de amortecimento em degraus de pedra argamassada.</li> </ul>
Ponto 4	Estrada Vicinal SPV-52	-	<ul style="list-style-type: none"> <li>Construção de canal em gabião</li> <li>A) Construção de um canal trapezoidal em gabião: 410 m;</li> <li>B) Alas e dissipador de energia.</li> </ul>

- PONTOS CRÍTICOS DE DRENAGEM**
- SEDE - QUATÁ
- PONTO 1 - RUA JOSÉ VALMIR DOS SANTOS - EROSÃO;
  - PONTO 2 - RUA PASTOR MOISÉS CONSTANTINO - INUNDAÇÃO;
  - PONTO 3 - RUA JOÃO PADOVANI X RUA CICERO TAVARES DE FIGUEIREDO - EROSÃO;
  - PONTO 4 - ESTRADA VICINAL SPV-52.

- LEGENDA**
- HIDROGRAFIA
  - MASSAS D'ÁGUA
  - LIMITE MUNICIPAL
  - RODOVIAS E ESTRADAS MUNICIPAIS
  - AVENIDAS E RUAS
  - LIMITE DA ZONA URBANA
  - ÁREAS VERDES
  - PONTOS CRÍTICOS DE DRENAGEM**
  - PONTOS CRÍTICOS
  - REDE PRINCIPAL PROJETADA
  - REDE COMPLEMENTAR PROJETADA
  - CANAL TRAPEZOIDAL PROJETADO
  - REDE EXISTENTE
  - ALA PARA BSCC / BDCC / BSCC / BDTC / CANAL TRAPEZOIDAL
  - DISSIPADOR DE ENERGIA
  - DISPOSITIVO DE AMORTECIMENTO EM ESCADA DE GABIÃO
  - BOCA-DE-LOBO
  - POÇO DE VISITA
  - CAIXA EXISTENTE
  - ÁREA COM REDE PLANEJADA

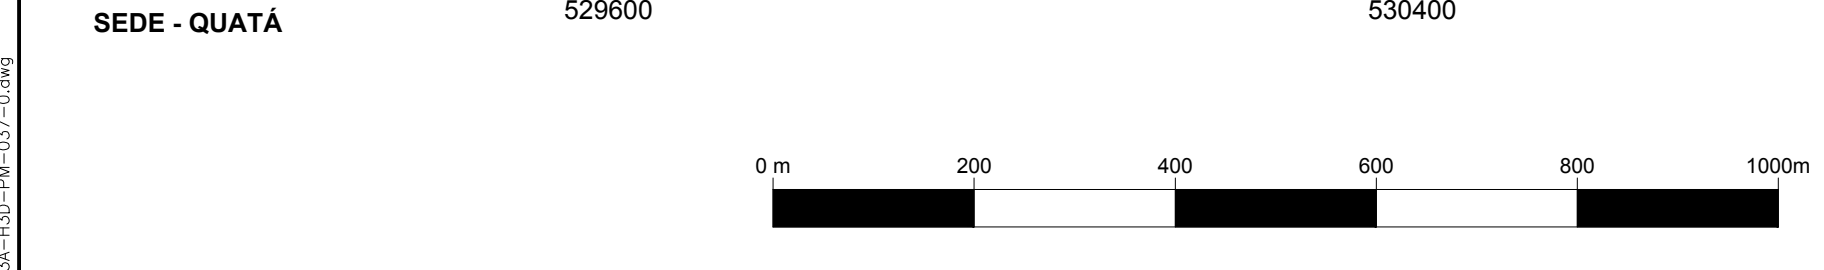

**GOVERNO DO ESTADO DE SÃO PAULO**  
SECRETARIA DE SANEAMENTO E RECURSOS HÍDRICOS

TEMA: PLANOS MUNICIPAIS ESPECÍFICOS DOS SERVIÇOS DE SANEAMENTO BÁSICO - UGRHI-17

TÍTULO: MUNICÍPIO DE QUATÁ  
Sistema de Drenagem Urbana  
Unidades Existentes e Intervenções Propostas

ESCALA: INDICADA DATA: Maio / 2018 ILUSTRAÇÃO 10.1

ENGECORPUS maubertec